


PRZEKRÓJ KONSTRUKCJI NAWIERZCHNI JEZDNI

SKALA 1:25

b - ODC. OD Km 0+035 DO Km 0+678




SZCZEGÓŁ "A"

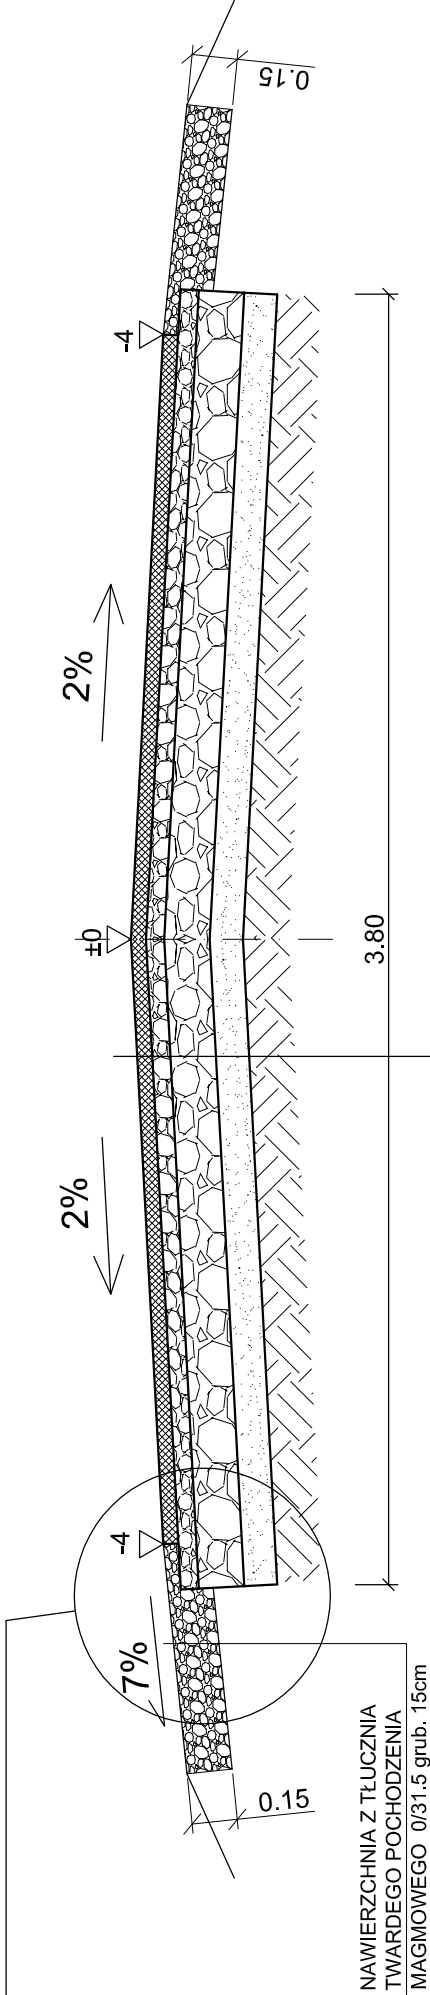

- W-WA ŚCIERALNA Z BETONU ASFATOWEGO AC 11S 50/70 - grub. 4 cm
- GÓRNA W-WA PODBUDOWY Z MIESZNAŃKI TŁUCZNIOWO - ŻWIROWO-TŁUCZEŃ TWARDEY 0/31.5 STABILIZOWANA MECHANICZNIE grub. 6cm ROZŁOŻONEJ ROZŚCIEŁACZEM
- DOLNA W-WA PODBUDOWY Z MIESZNAŃKI TŁUCZNIOWO - ŻWIROWO-WAPIENNEJ 0/31.5 STABIL. MECHANICZNIE grub. średnio 15cm
- MIEJSCOWE UZUPEŁNIENIE NASYPU Z PIASKU
- SPROFILOWANE PODŁOŻE GRUNTOWE O $J_s > 0,99$

SZCZEGÓŁ "A"
SKALA 1:10

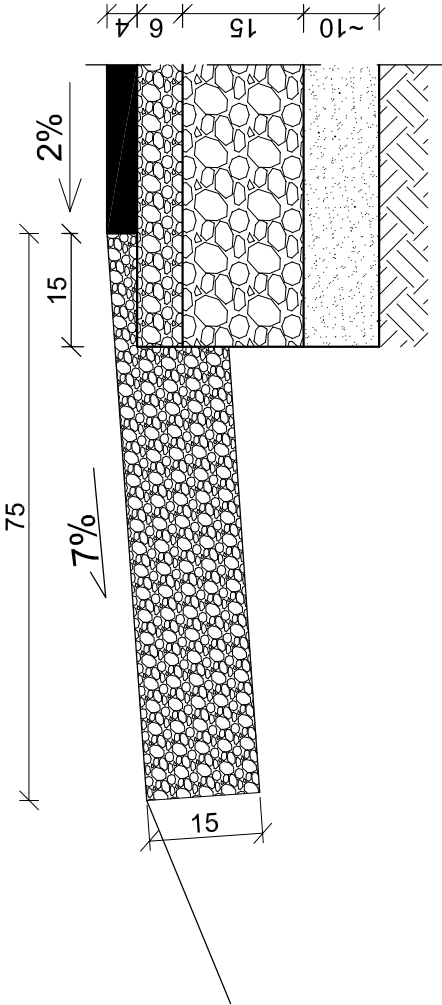

Inwestycja:	PRZEBUDOWA DROGI GMINNEJ W MIEJSCOWOŚCI DĄB MAŁY, GMINA WŁOCLĄWEK
Inwestor:	GMINA WŁOCLĄWEK ul. KRÓLEWIECKA 7, 87-800 WŁOCLĄWEK
Nazwa rys:	PRZEKRÓJ KONSTRUKCJI NAWIERZCHNI JEZDNI
Projektant	mgr.inż. URSZULA KĘDZIEJSKA
Branży drogowej	upr. do kier. rob. konstr.-bud. nr UAN-NB-8386-5/45/84Wk upr. do proj. i kier. rob. drogowych nr ABU-IX-8386-5/31/90Wk
Data: 11.2016	Skala: 1:25, 1:10
	Nr rys. 3.2