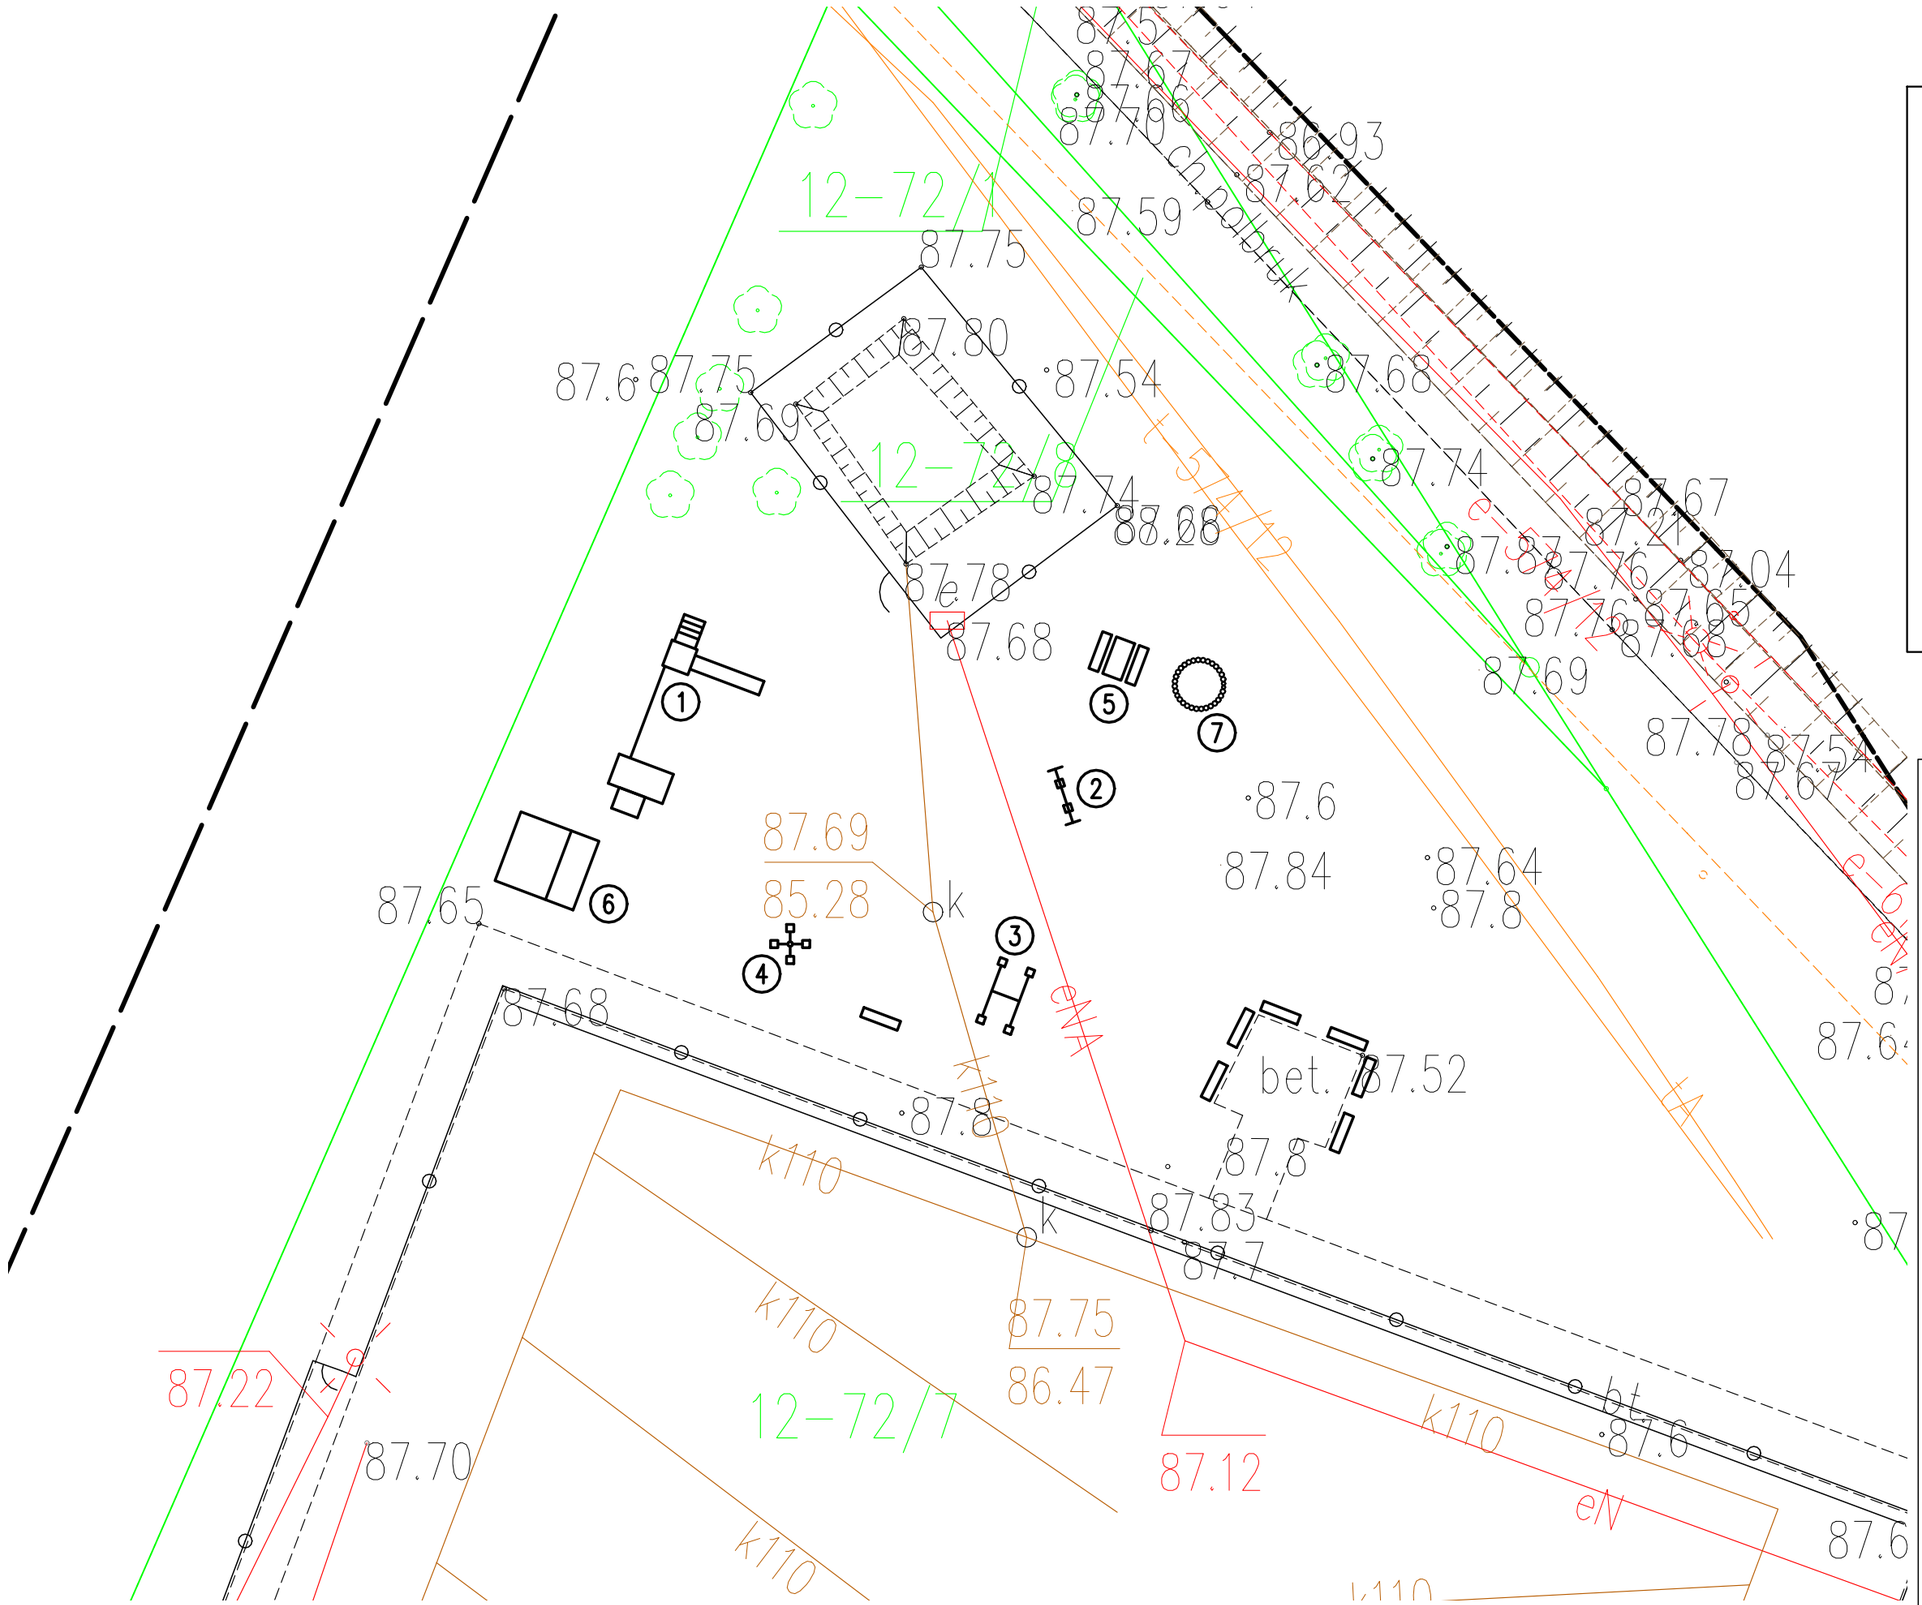

UWAGI:

1. Rysunek należy rozpatrywać łącznie z opisem technicznym obiektu.

HYDROPROJEKT WŁOCŁAWEK SP. Z O. O.
87-800 Włocławek, ul. Wieniecka 39
tel.: +48 502 033 292, +48 509 708 577
mail: biuro@hydrowloc.pl

Inwestycja:
Przebudowa placu zabaw wraz z kompleksem rekreacyjnym przy boisku piłkarskim w Kruszynie położonego na działce nr 72/7 obręb ewid. 0012 Kruszyn gm. Włocławek

Inwestor:
Gmina Włocławek
ul. Królewiecka 7
87-800 Włocławek

Asystent projektoanta:	Podpis:
inż. Robert Szafrański	

Projektant główny:	Podpis:
mgr inż. Paweł Gerba KUP/0105/PWOK/14	

Projektant:	Podpis:
mgr inż. Agata Łukasik KUP/0079/POOK/08	

Tytuł rysunku:
Inwentaryzacja zagospodarowania terenu

Skala:	Data:	Nr rys.:
1:250	27.01.2020r.	01

Rozwiązania zawarte w niniejszym opracowaniu stanowią własność projektantów i mogą być stosowane, powielane oraz udostępniane osobom trzecim jedynie na podstawie pisemnego zezwolenia, z zastrzeżeniem wszystkich skutków prawnych.