

### Nawierzchnia wielofunkcyjna - plac zabaw

Nawierzchnia poliuretanowa typu EPDM gr. 45mm

składająca się z 2 warstw:


- mieszanka granulatu EPDM i lepiszcza PU o gr. 10mm
- mieszanka granulatu SBR i lepiszcza PU o gr. 35mm

warstwa klinująca z kruszywa kamiennego pochodzenia magmowego 0/16m gr. 5cm

podbudowa z kruszywa kamiennego pochodzenia magmowego 0/31.5m gr. 15-19cm spadek 0,5%

warstwa odcinająca z piasku gr. 15cm

### SZCZEGÓŁ "B" 1:10

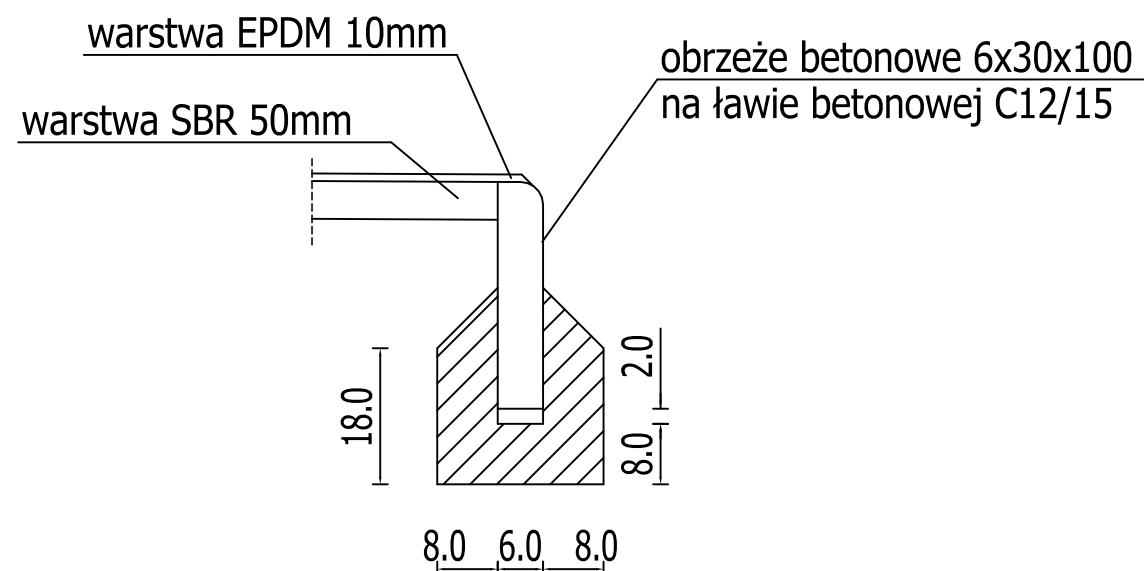

#### UWAGI:

1. Wszystkie wymiary podano w centymetrach.
2. Rysunek należy rozpatrywać łącznie z opisem technicznym obiektu.
3. Kolor nawierzchni należy przedłożyć do akceptacji Inwestorowi.



HYDROPROJEKT WŁOCŁAWEK SP. Z O. O.  
87-800 Włocławek, ul. Wieniecka 39  
tel.: +48 502 033 292, +48 509 708 577  
mail: biuro@hydrowloc.pl

#### Inwestycja:

Przebudowa placu zabaw wraz z kompleksem rekreacyjnym przy boisku piłkarskim w Kruszynie położonego na działce nr 72/7 obręb ewid. 0012 Kruszyn gm. Włocławek

#### Inwestor:

Gmina Włocławek  
ul. Królewiecka 7  
87-800 Włocławek

#### Asystent projektanta:

inż. Robert Szafranski

#### Podpis:

#### Projektant główny:

mgr inż. Paweł Gerba  
KUP/0105/PWOK/14

#### Podpis:

#### Projektant:

mgr inż. Agata Łukasik  
KUP/0079/P00K/08

#### Podpis:

#### Tytuł rysunku:

Nawierzchnia bezpieczna – plac zabaw – przekrój

#### Skala:

1:20

#### Data:

27.01.2020r.

#### Nr rys.:

03

Rozwiązania zawarte w niniejszym opracowaniu stanowią własność projektantów i mogą być stosowane, powielane oraz udostępniane osobom trzecim jedynie na podstawie pisemnego zezwolenia, z zastrzeżeniem wszystkich skutków prawnych.