


SZCZEGÓŁ "A"

Chodnik z kostki brukowej

kostka betonowa 6cm
podsyпка cementowo-piaskowa 3-5cm
podbudowa z kruszywa kamiennego pochodzenia magmowego 0/31.5m gr. 15cm
warstwa odcinająca z piasku gr. 15cm

SZCZEGÓŁ "A" 1:10

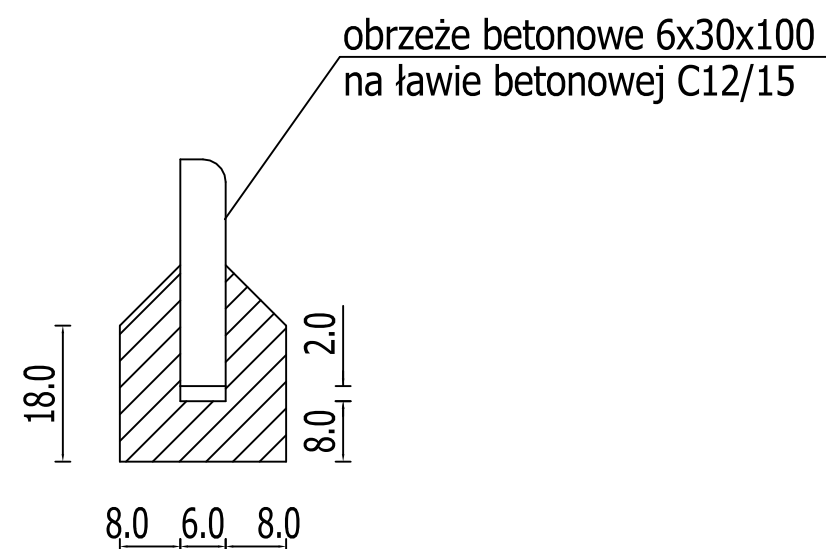

UWAGI:

1. Wszystkie wymiary podano w centymetrach.
2. Rysunek należy rozpatrywać łącznie z opisem technicznym obiektu.
3. Kolor nawierzchni należy przedłożyć do akceptacji Inwestorowi.



HYDROPROJEKT WŁOCŁAWEK SP. Z O. O.
87-800 Włocławek, ul. Wieniecka 39
tel.: +48 502 033 292, +48 509 708 577
mail: biuro@hydrowloc.pl

Inwestycja:

Przebudowa placu zabaw wraz z kompleksem rekreacyjnym przy boisku piłkarskim w Kruszynie położonego na działce nr 72/7 obręb ewid. 0012 Kruszyn gm. Włocławek

Inwestor:

Gmina Włocławek
ul. Królewiecka 7
87-800 Włocławek

Asystent projektanta:

inż. Robert Szafranski

Podpis:

Projektant główny:

mgr inż. Paweł Gerba
KUP/0105/PWOK/14

Podpis:

Projektant:

mgr inż. Agata Łukasik
KUP/0079/P00K/08

Podpis:

Tytuł rysunku:

Nawierzchnia z kostki brukowej – przekrój

Skala:

1:20

Data:

27.01.2020r.

Nr rys.:

04

Rozwiązania zawarte w niniejszym opracowaniu stanowią własność projektantów i mogą być stosowane, powielane oraz udostępniane osobom trzecim jedynie na podstawie pisemnego zezwolenia, z zastrzeżeniem wszystkich skutków prawnych.