


RYSUNEK POGLĄDOWY



WIDOK Z GÓRY

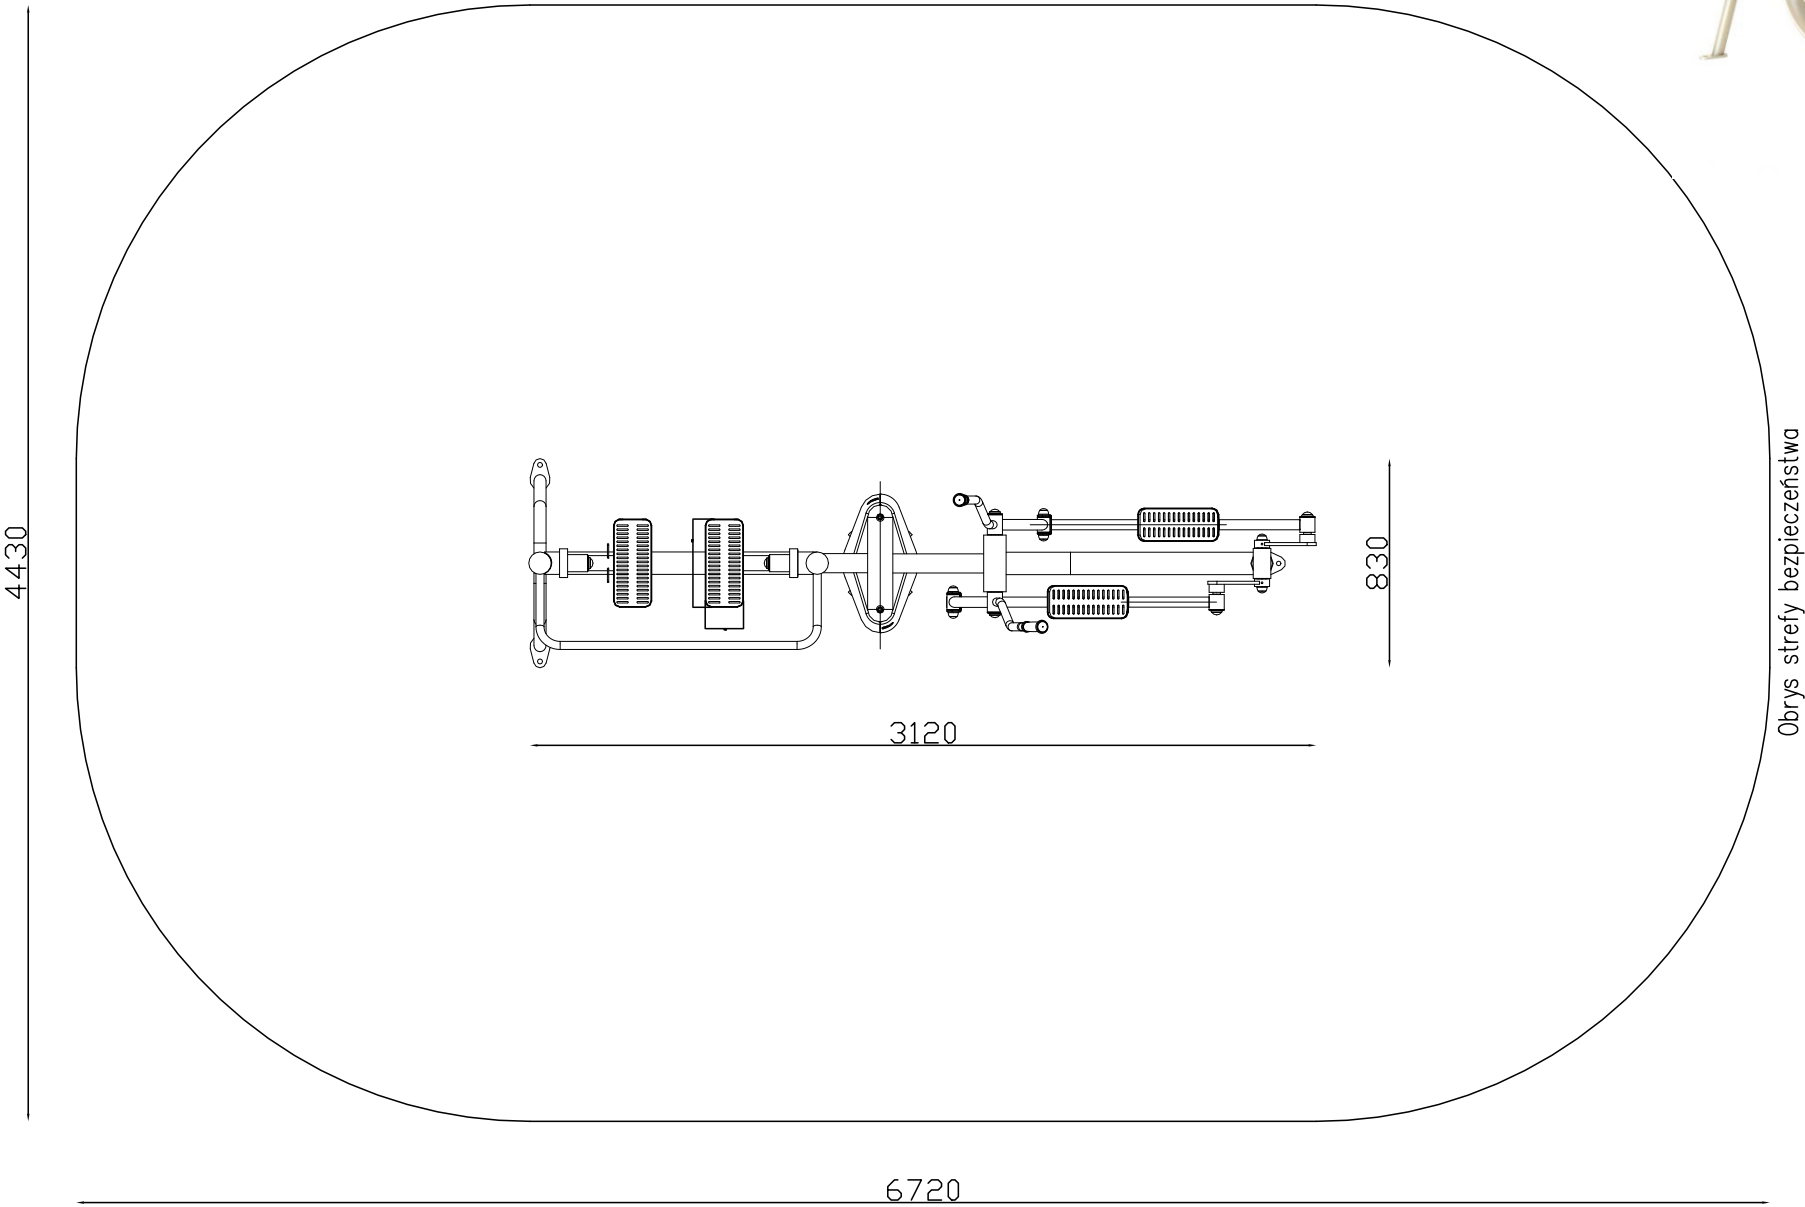

UWAGI:

1. Wszystkie wymiary podano w milimetrach.
2. Rysunek należy rozpatrywać łącznie z opisem technicznym obiektu.
3. Urządzenie montować na fundamentach prefabrykowanych wg kompletnego systemu wybranego producenta.
4. Przedstawione urządzenia mają charakter poglądowy. Wyposażenie placu należy przedłożyć do akceptacji Inwestorowi.



HYDROPROJEKT WŁOCŁAWEK SP. Z O. O.  
87-800 Włocławek, ul. Wieniecka 39  
tel.: +48 502 033 292, +48 509 708 577  
mail: biuro@hydrowloc.pl

Inwestycja:

Przebudowa placu zabaw wraz z kompleksem rekreacyjnym przy boisku piłkarskim w Kruszynie położonego na działce nr 72/7 obręb ewid. 0012 Kruszyn gm. Włocławek

Inwestor:

Gmina Włocławek  
ul. Królewiecka 7  
87-800 Włocławek

Asystent projektanta:

inż. Robert Szafrński

Podpis:

Projektant główny:

mgr inż. Paweł Gerba  
KUP/0105/PWOK/14

Podpis:

Projektant:

mgr inż. Agata Łukasik  
KUP/0079/P00K/08

Podpis:

Tytuł rysunku:

Biegacz + Orbitrek

Skala:

1: 30

Data:

27.01.2020r.

Nr rys.:

07

Rozwiązania zawarte w niniejszym opracowaniu stanowią własność projektantów i mogą być stosowane, powielane oraz udostępniane osobom trzecim jedynie na podstawie pisemnego zezwolenia, z zastrzeżeniem wszystkich skutków prawnych.