


RYSUNEK POGLĄDOWY



Wymiary : 217 X 617 cm
Strefa bezpieczeństwa : 750 X 560 cm
Wysokość całkowita : 245 cm
Wysokość swobodnego upadku : 133 cm
Przedział wiekowy: 3 – 12

WIDOK Z GÓRY

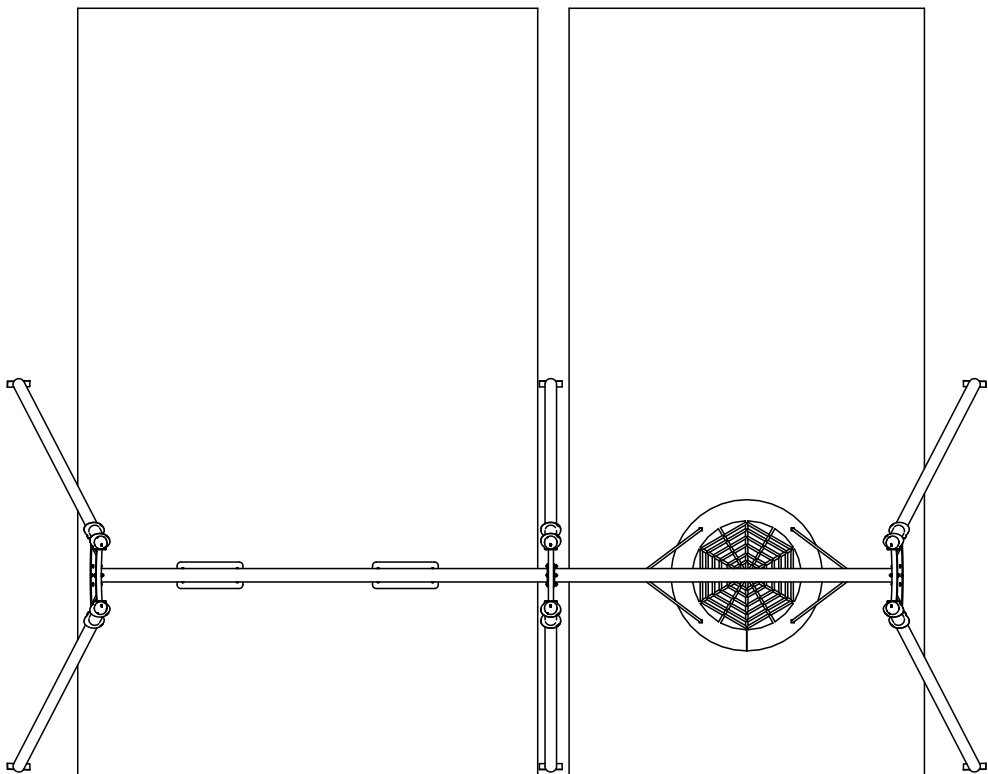

Obrys strefy bezpieczeństwa

Obrys strefy bezpieczeństwa

UWAGI:

1. Rysunek należy rozpatrywać łącznie z opisem technicznym obiektu.
2. Urządzenie montować na fundamentach prefabrykowanych wg kompletnego systemu wybranego producenta.
3. Przedstawione urządzenia mają charakter poglądowy. Wyposażenie placu należy przedłożyć do akceptacji Inwestorowi.



HYDROPROJEKT WŁOCŁAWEK SP. Z O. O.
87-800 Włocławek, ul. Wieniecka 39
tel.: +48 502 033 292, +48 509 708 577
mail: biuro@hydrowloc.pl

Inwestycja:

Przebudowa placu zabaw wraz z kompleksem rekreacyjnym przy boisku piłkarskim w Kruszynie położonego na działce nr 72/7 obręb ewid. 0012 Kruszyn gm. Włocławek

Inwestor:

Gmina Włocławek
ul. Królewiecka 7
87-800 Włocławek

Asystent projektanta:

inż. Robert Szafrński

Podpis:

Projektant główny:

mgr inż. Paweł Gerba
KUP/0105/PWOK/14

Podpis:

Projektant:

mgr inż. Agata Łukasik
KUP/0079/P00K/08

Podpis:

Tytuł rysunku:

Huśtawka

Skala:

1:50

Data:

27.01.2020r.

Nr rys.:

09

Rozwiązania zawarte w niniejszym opracowaniu stanowią własność projektantów i mogą być stosowane, powielane oraz udostępniane osobom trzecim jedynie na podstawie pisemnego zezwolenia, z zastrzeżeniem wszystkich skutków prawnych.