

## RYSUNEK POGLĄDOWY




### Ławka

Długość: 160cm

Szerokość: 35cm

Wysokość: 40cm

### Rzut fundamentów

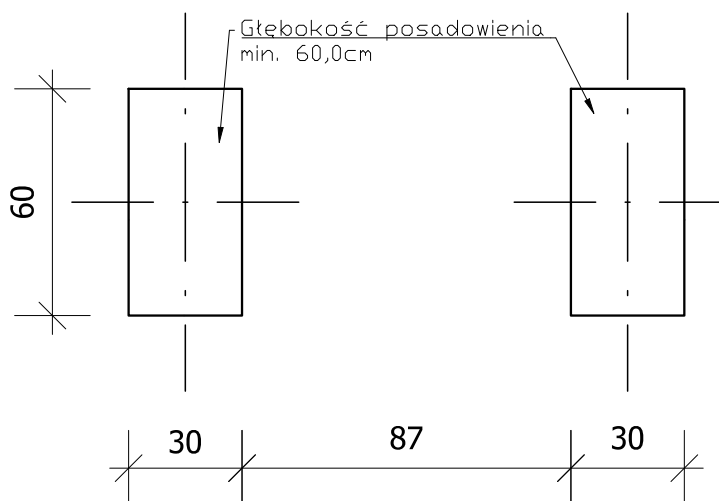

### UWAGI:

1. Wszystkie wymiary podano w centymetrach.
2. Wszystkie rzędne podano w metrach.
3. Rysunek należy rozpatrywać łącznie z opisem technicznym obiektu.
4. Urządzenie montować na fundamentach prefabrykowanych wg kompletnego systemu wybranego producenta.
5. Przedstawione urządzenia mają charakter poglądowy.  
Wypożyczenie placu należy przedłożyć do akceptacji Inwestorowi.



HYDROPROJEKT WŁOCŁAWEK SP. Z O. O.  
87-800 Włocławek, ul. Wieniecka 39  
tel.: +48 502 033 292, +48 509 708 577  
mail: biuro@hydrowloc.pl

### Inwestycja:

Przebudowa placu zabaw wraz z kompleksem rekreacyjnym przy boisku piłkarskim w Kruszynie położonego na działce nr 72/7 obręb ewid. 0012 Kruszyn gm. Włocławek

### Inwestor:

Gmina Włocławek  
ul. Królewiecka 7  
87-800 Włocławek

### Asystent projektanta:

inż. Robert Szafranski

### Podpis:

### Projektant główny:

mgr inż. Paweł Gerba  
KUP/0105/PWOK/14

### Podpis:

### Projektant:

mgr inż. Agata Łukasik  
KUP/0079/P00K/08

### Podpis:

### Tytuł rysunku:

Elementy małej architektury – Ławka

### Skala:

1: 20

### Data:

27.01.2020r.

### Nr rys.:

13

Rozwiązania zawarte w niniejszym opracowaniu stanowią własność projektantów i mogą być stosowane, powielane oraz udostępniane osobom trzecim jedynie na podstawie pisemnego zezwolenia, z zastrzeżeniem wszystkich skutków prawnych.