PROJEKT ZAGOSPODAROWANIA TERENU
ARKUSZ Nr 1
SKALA: 1:500

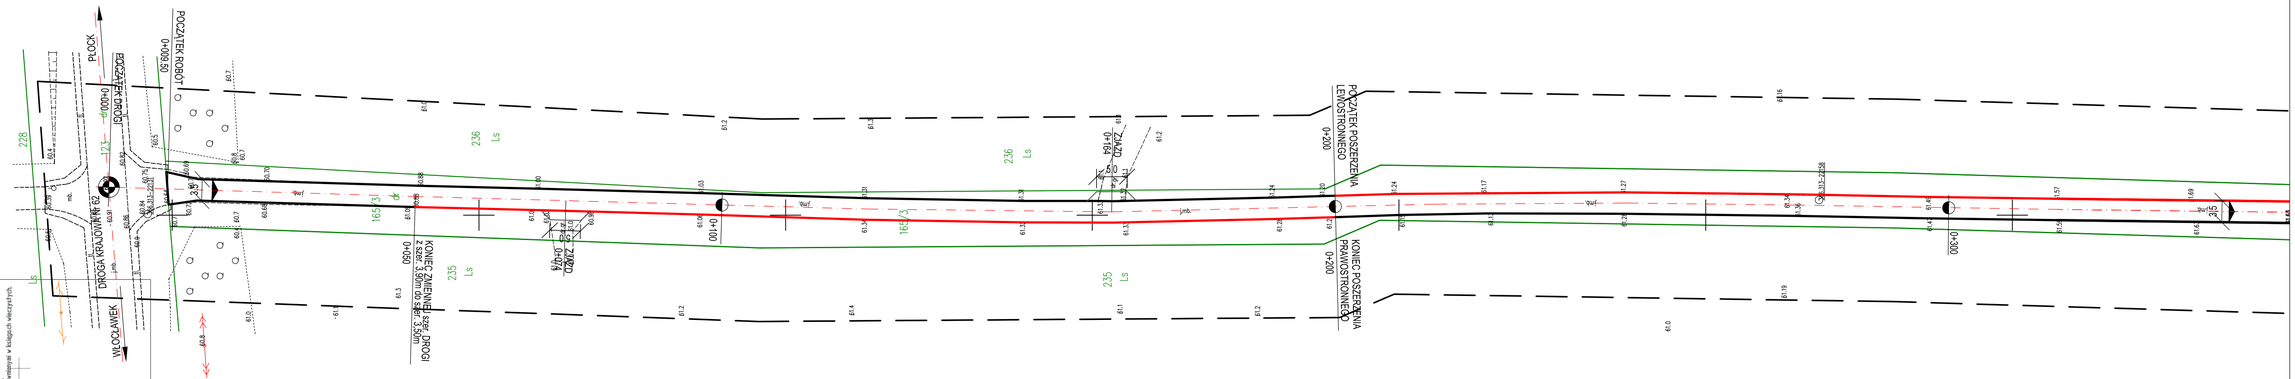

OZNACZENIA:
- KRAWĘDŹ DROGI
- KRAWĘDŹ DROGI NA POSZERZENIU PODBUDOWY

Zgodnie z Rozporządzeniem Ministra Infrastruktury i Rozwoju z dnia 22.09.2015 (Dz.U.67 2015 poz. 1554) poświadczam, że kopia mapy zasadniczej do celów projektowych, na której opracowano Projekt Zagospodarowania Terenu jest zgodna z oryginałem.

Mapa do celów projektowych
skala 1:500

Działka nr: 74
Działka nr: 165/3
Działka nr: 165/4
Obręb: 04-813 2-0010 – KOSINOWO
Obręb: 04-813 2-0010 – MIEJSCOWOŚĆ KOSINOWO
Powiat: Włocławek, Gmina: Włocławek
Woj. kujawsko-pomorskie
DGK.6440.576.2020
Układ wysokościowy; Kronsztadt 60
Układ współrzędnych prostokątnych płaskich PL-2000
Godło mapy: 6.182.314.4.2, N-4-A, 19.2.2, 19.2.4.
Mapa aktualna w zakresie oznaczonym linią przerywaną, na dzień: 18.03.2020 r.
Na wyłuskane działki nie wyłączono na wniosku mapa urządzeń podziemnych, które nie były
zgłoszone przez właścicieli urządzeń podziemnych w terminie określonym w ustawie.
W granicach projektowanej inwestycji nie ustalono obszarów rozbieżności granicznych ujawnionych w księgach wieczystych.

Wykonawca:

Pracownia Geodezyjno-Kartograficzna
"GEOMAR"
mgr inż. Zbigniew Kisiało
ul. Chełmońskiego 5c/3, 87-800 Włocławek
NIP 888-102-39-27 tel. (54) 232 20 67

GEODETA
mgr inż. Zbigniew Kisiało
uprawnienia geodezyjne nr 0067

Inwestycja:	PRZEBUDOWA DROGI GMINNEJ W MIEJSCOWOŚCI KOSINOWO - odc. od 0+009,50 do 0+690 - GMINA WŁOCŁAWEK
Inwestor:	GMINA WŁOCŁAWEK ul. KRÓLEWIECKA 7
Nazwa rys:	PROJEKT ZAGOSPODAROWANIA TERENU - ARKUSZ Nr 1
Projektant Branży drogowej	mgr.inż. URSZULA KĘDZIERSKA upr. do kier. rob. konstr.-bud. nr UANAB-6386-5405/84/W upr. do proj. i kier. rob. drogowych nr ABUKO-6386-5231/95/WN
Data: 03.2020	Skala: 1:500 Nr rys. 2.1