PROJEKT ZAGOSPODAROWANIA TERENU
ARKUSZ Nr 2
SKALA: 1:500

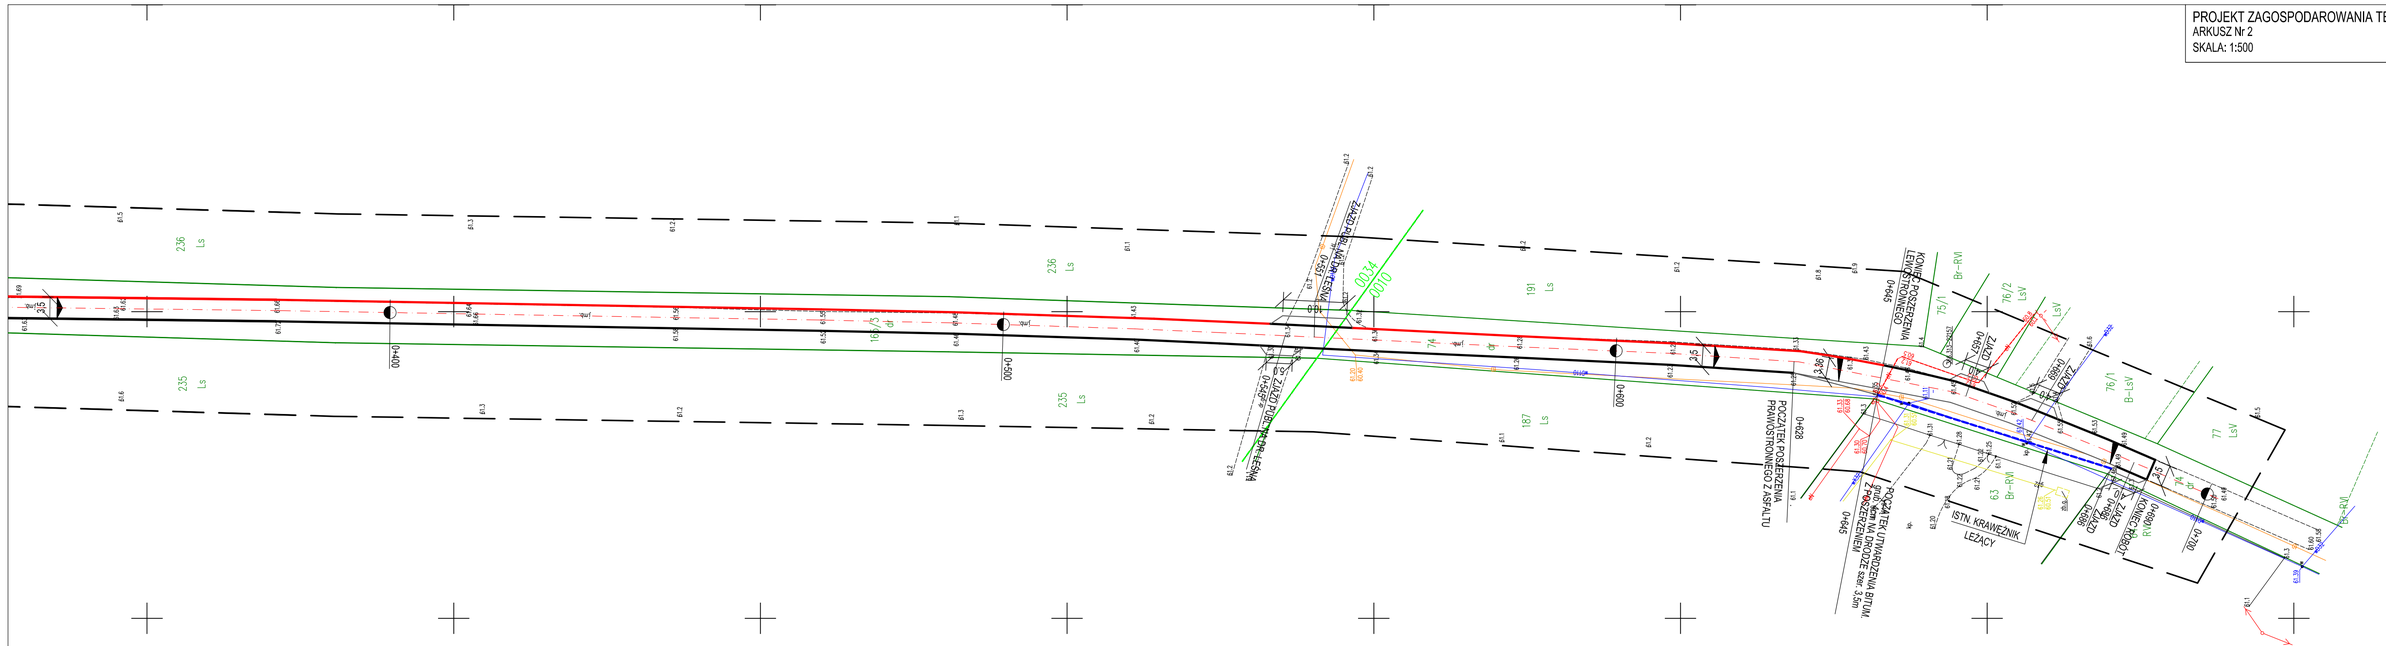

OZNACZENIA:
- KRAWĘDŹ DROGI
- KRAWĘDŹ DROGI NA POSZERZENIU PODBUDOWY
- KRAWĘŻNIK 15x30

Zgodnie z Rozporządzeniem Ministra Infrastruktury i Rozwoju z dnia 22.09.2015 (Dz.U.67 2015 poz. 1554) poświadczam, że kopia mapy zasadniczej do celów projektowych, na której opracowano Projekt Zagospodarowania Terenu jest zgodna z oryginałem.

Inwestycja:	PRZEBUDOWA DROGI GMINNEJ W MIEJSCOWOŚCI KOSINOWO - odc. od 0+009,50 do 0+690 - GMINA WŁOCŁAWEK
Inwestor:	GMINA WŁOCŁAWEK ul. KRÓLEWIECKA 7
Nazwa rys:	PROJEKT ZAGOSPODAROWANIA TERENU - ARKUSZ Nr 2
Projektant Branży drogowej	mgr.inż. URSZULA KĘDZIERSKA upr. do kier. rob. komit.-bud., nr UAN-MB-8386/345/94/Wk upr. do proj. i kier. rob. drogowych nr ABJ/A/8386/03/180/Wk
Data: 03.2020	Skala: 1:500 Nr rys. 2.2