PRZEKRÓJ KONSTRUKCYJNY

SKALA 1:50

KONSTRUKCJA NAWIERZCHNI JEZDNI

- STAN ISTNIEJĄCY na odc. od 0+009.50 do 0+645

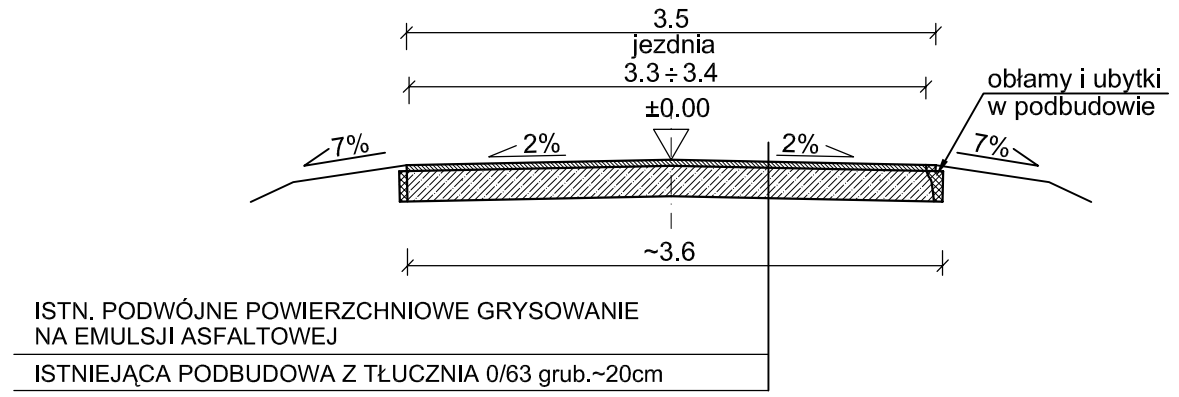

PROJEKTOWANA PRZEBUDOWA DROGI

- na odc. od 0+050 do 0+200 poszerzenie str. prawa
- na odc. od 0+200 do 0+645 poszerzenie str. lewa

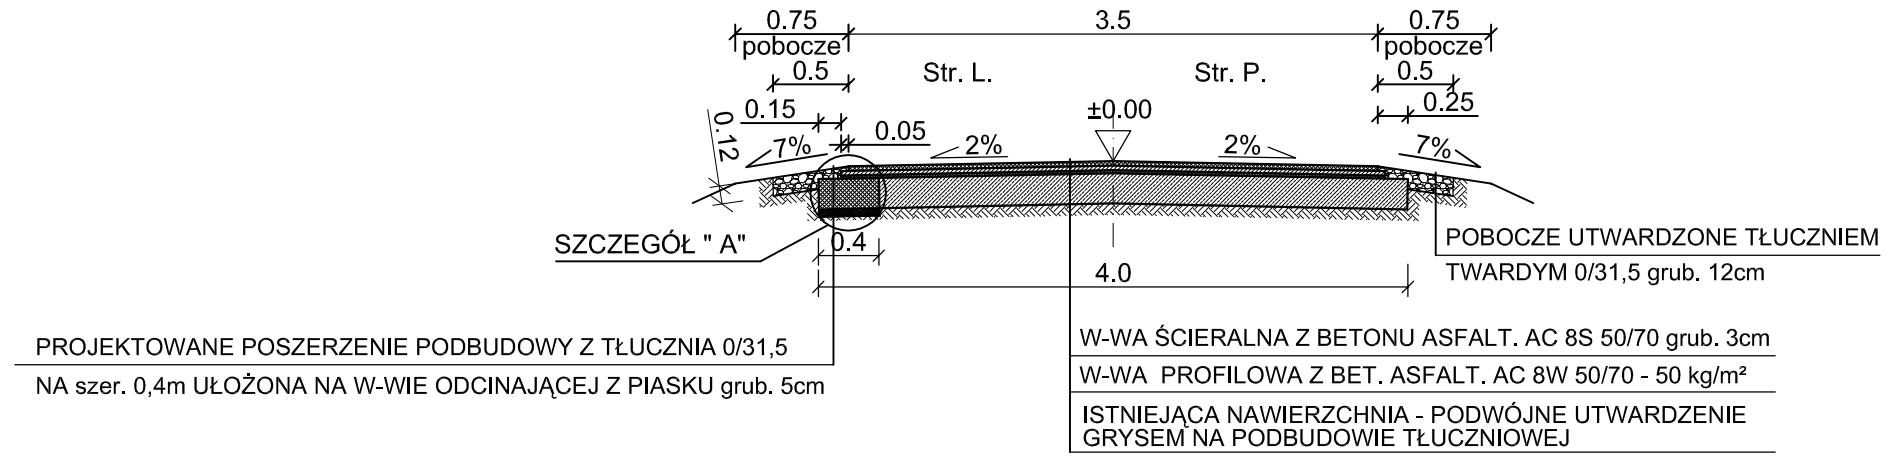

SZCZEGÓŁ " A"

SKALA: 1:10

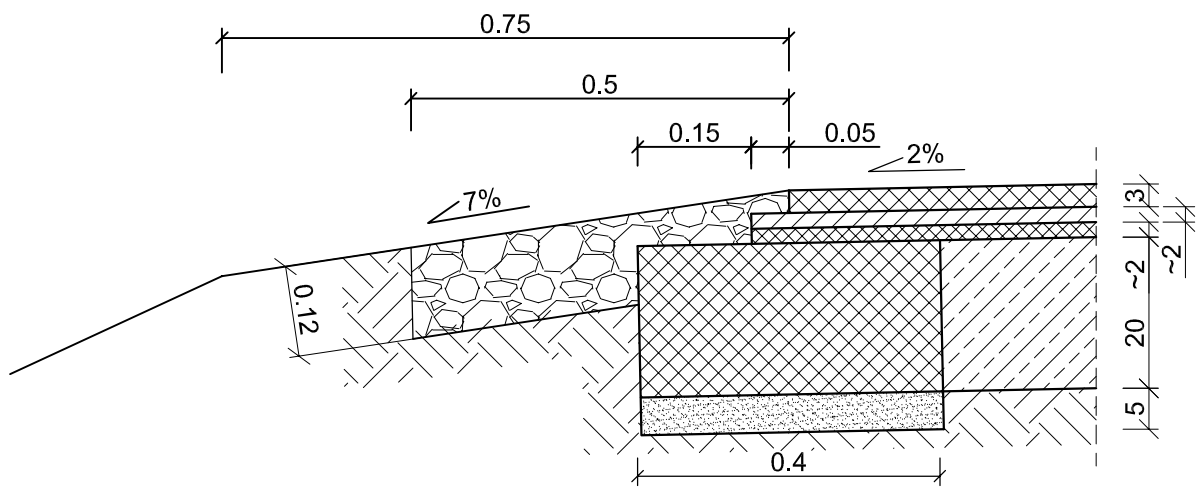

Inwestycja:	PRZEBUDOWA DROGI GMINNEJ W MIEJSCOWOŚCI KOSINOWO - odc. od 0+009.50 do 0+690 - GMINA WŁOCŁAWEK
Inwestor:	GMINA WŁOCŁAWEK ul. KRÓLEWIECKA 7
Nazwa rys:	PRZEKRÓJ KONSTRUKCYJNY NAWIERZCHNI JEZDNI
Projektant Branży drogowej	mgr.inż. URSZULA KĘDZIERSKA upr. do kier. rob. konstr.-bud. nr UAN-NB-8386-5/45/84Wk upr. do proj. i kier. rob. drogowych nr ABU-IX-8386-5/31/90Wk
Data: 03.2020	Skala: 1:50; 1:10 Nr rys. 3.1