


PRZEMOCZNY KONSTRUKCYJNY

SKALA 1:50

KONSTRUKCJA NAWIERZCHNI JEZDNI

- STAN ISTNIEJACY na odc. od 0+645 do 0+690

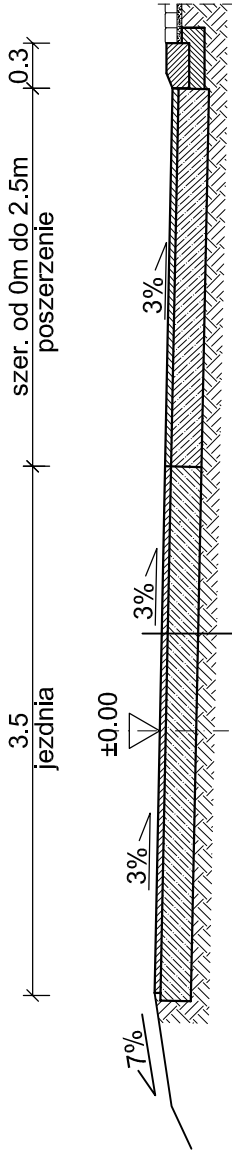


ISTNIEJACA W-WA Z BETONU ASFALTOWEGO

ISTNIEJACA POBUDOWA Z TLUCZNIA 0/63 grub. ~20cm

PROJEKTOWANA PRZEBUDOWA DROGI

- STAN ISTNIEJACY na odc. od 0+645 do 0+690

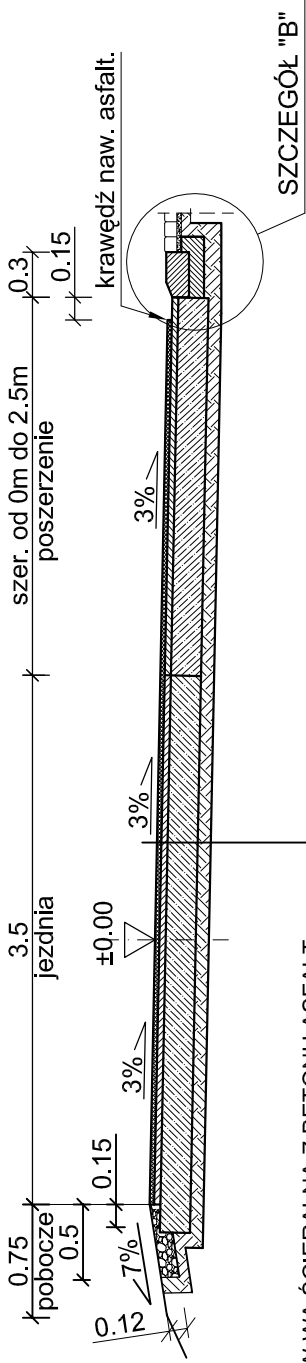

PROJEKTOWANA W-WA SCIERALNA Z BETONU ASFALT.


AC 8S 50/70 grub. 3cm

ISTN. W-WA Z BETONU ASFALT. NA POBUD. TLUCZNIOWEJ

SZCZEGOL "B"

SZCZEGOL "B"

SKALA: 1:10

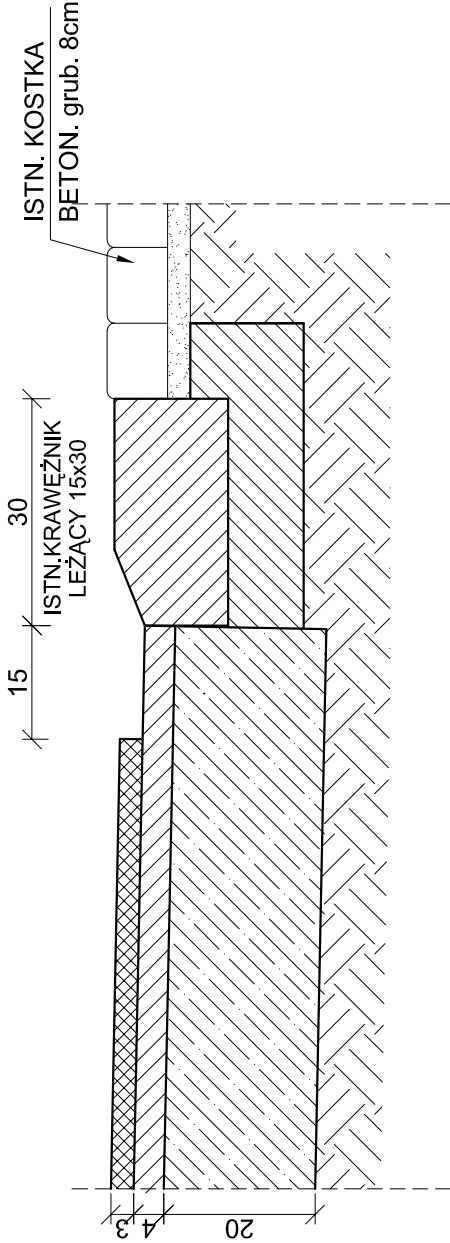

Inwestycja:	PRZEBUDOWA DROGI GMINNEJ W MIEJSCOWOSCI KOSINOWO - odc. od 0+009.50 do 0+690 - GMINA WLOCLAWEK
Inwestor:	GMINA WLOCLAWEK ul. KRÓLEWIECKA 7
Nazwa rys:	PRZEMOCZNY KONSTRUKCYJNY NAWIERZCHNI JEZDNI
Projektant Branzy drogowej	mgr.inż. URSZULA KEDZIERKA upr. do mier. rob. konsult.-bud. nr UAN-NE-8386-54584WK upr. do proj. i mier. rob. drogowych nr ABUX-8386-53190WK
Data:	03.2020
Skala:	1:50; 1:10
Nr rys.	3.2