



SCHEMAT ZJAZDU

SKALA 1:100

SCHEMAT ZJAZDU PUBLICZNEGO I INDYWIDUALNEGO DO UTWARDZENIA

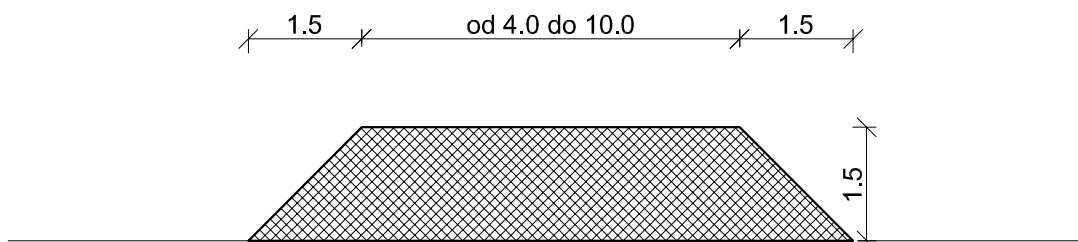

PRZEKRÓJ KONSTRUKCJI NAWIERZCHNI ZJAZDU SKALA 1:10

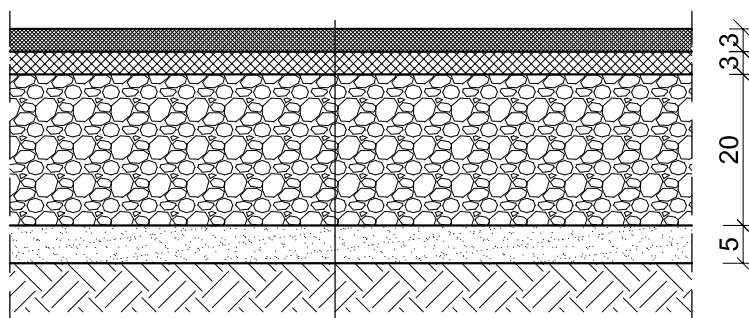

W-WA ŚCIERALNA Z BETONU ASFATOWEGO AC 8S 50/70 - grub. 3 cm

W-WA PROFILOWA Z BET. ASFALT. AC 8W 50/70 - 50 kg/m²

W-WA PODBUDOWY Z MIESZNANKI TŁUCZNIOWO - ŻWIROWO-
TŁUCZEŃ TWARDY 0/31.5 STABILIZOWANA MECHANICZNIE grub. 20cm

W-WA ODCINAJĄCA Z PIASKU grub 5cm

SPROFILOWANE PODŁOŻE GRUNTOWE O J_s > 0,99

Inwestycja:	PRZEBUDOWA DROGI GMINNEJ W MIEJSCOWOŚCI KOSINOWO - odc. od 0+009.50 do 0+690 - GMINA WŁOCŁAWEK
Inwestor:	GMINA WŁOCŁAWEK ul. KRÓLEWIECKA 7
Nazwa rys:	PRZEKRÓJ KONSTRUKCJI NAWIERZCHNI ZJAZDU
Projektant Branży drogowej	mgr.inż. URSZULA KĘDZIERSKA upr. do kier. rob. konstr.-bud. nr UAN-NB-8386-5/45/84Wk upr. do proj. i kier. rob. drogowych nr ABU-IX-8386-5/31/90Wk
Data: 03.2020	Skala: 1:100; 1:10

Nr rys. 4