



KONSTRUKCYJNY NAWIERZCHNI CHODNIKA TYP C i D

SKALA 1:20

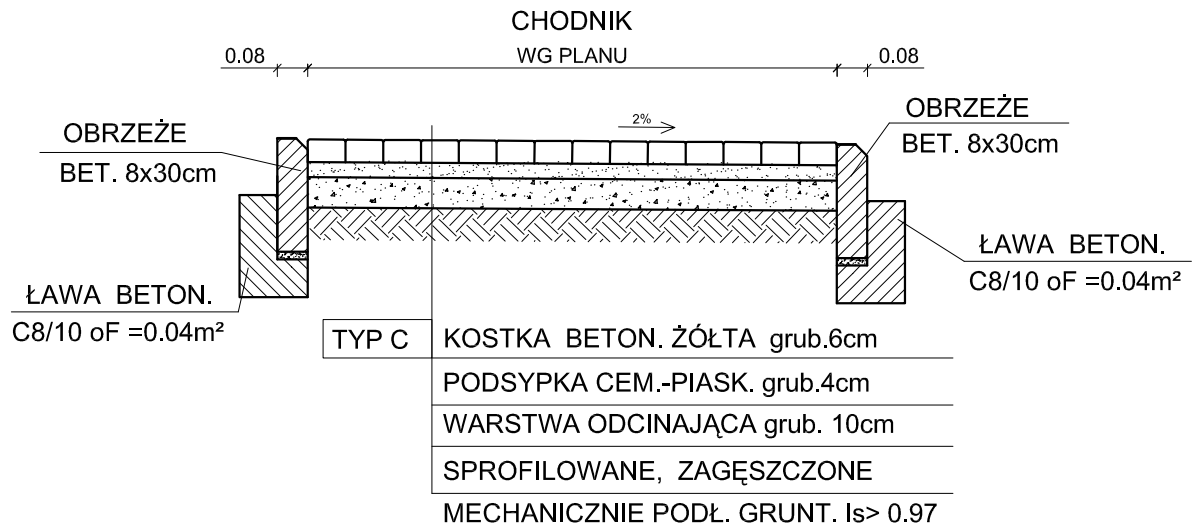


CHODNIK WZDŁUŻ SZKOŁY

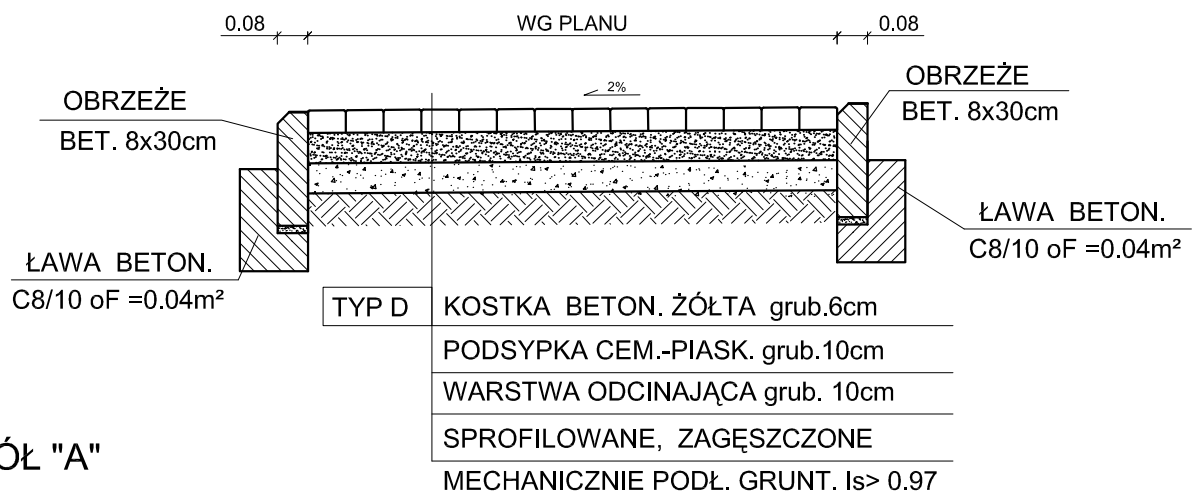

SZCZEGÓŁ "A"

SKALA 1:10

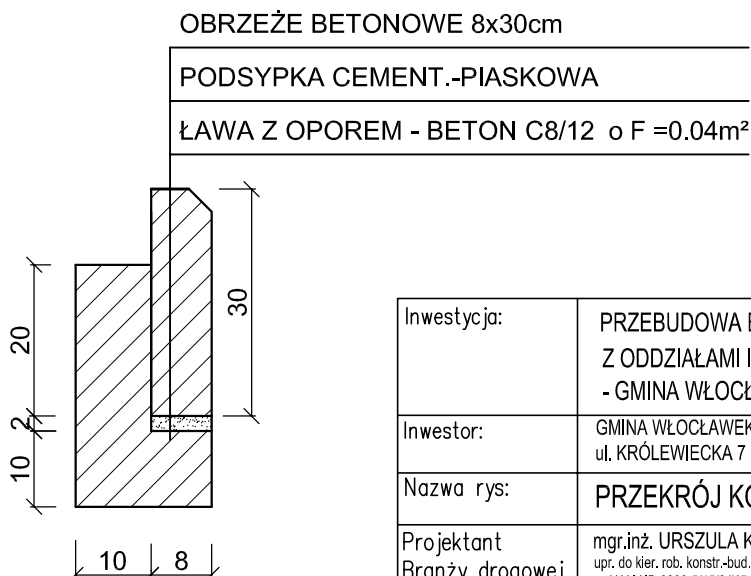

Inwestycja:	PRZEBUDOWA BOISKA WIELOFUNKCYJNEGO PRZY SZKOLE PODSTAWOWEJ Z ODDZIAŁAMI INTEGRACYJNYMI im. POLSKICH NOBLISTÓW W m. KRUSZYN - GMINA WŁOCŁAWEK
Inwestor:	GMINA WŁOCŁAWEK ul. KRÓLEWIECKA 7
Nazwa rys:	PRZEKRÓJ KONSTRUKCYJNY CHODNIKA
Projektant Branży drogowej	mgr.inż. URSZULA KĘDZIERSKA upr. do kier. rob. konstr.-bud. nr UAN-NB-8386-5/45/84/Wk upr. do proj. i kier. rob. drogowych nr ABU-IX-8386-5/31/90/Wk
Data: 04.2020	Skala: 1:50; 1:10

Nr rys. 10