


KONSTRUKCJA NAWIERZCHNI UTWARDZENIA PRZY BOISKU

SKALA 1:20

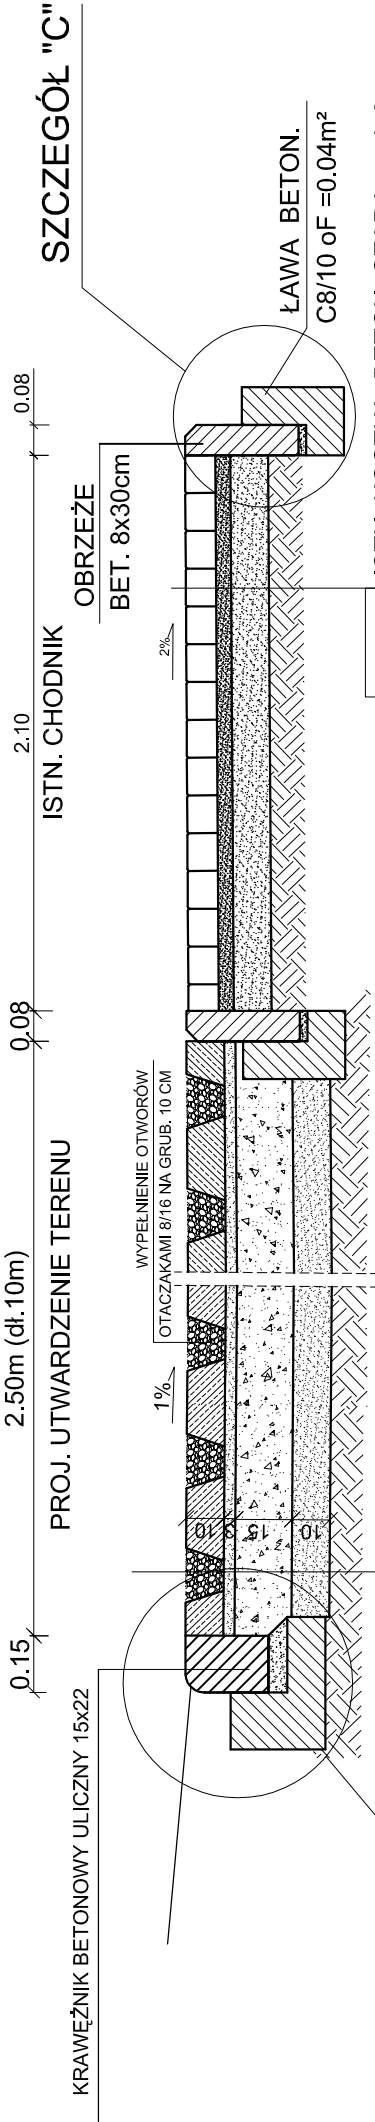

SZCZEGÓŁ "B"

TYP E	PŁYTA AZUROWA grub. 10cm - 60x40cm
	PODSYPKA PIASKOWA 0/5mm grub.3cm
	PODBUDOWA Z TŁUCZNIĄ TWARDEGO 8/31/5 grub. 15cm
	WARSTWA ODCINAJĄCA Z PIASKU grub. 10 cm
	SPROFILOWANE, ZAGĘSZCZONE MECHANICZNIE
	PODŁOŻE GRUNTOWE Is > 0.98

SZCZEGÓŁ "C"

SKALA 1:10


SZCZEGÓŁ "B"

SKALA 1:10

KRAWIEŻNIK 15x22

na ławie z oporem z


bet. C8/10 oF=0.06m²

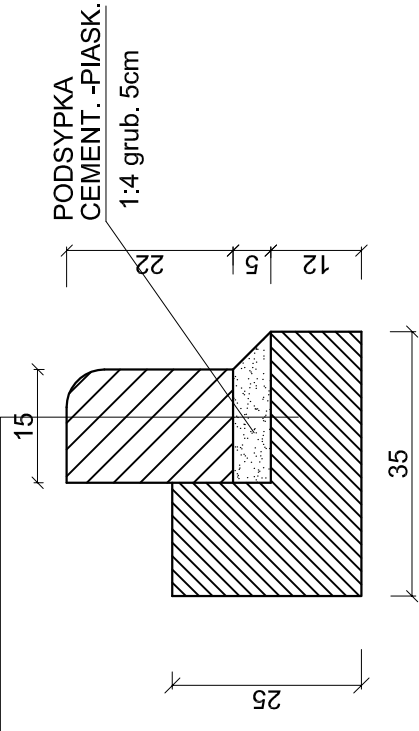

OBRZEŻE BETONOWE 8x30cm

PODSYPKA CEMENT.-PIASKOWA

ŁAWA Z OPOREM - BETON C8/12 o F =0.04m²

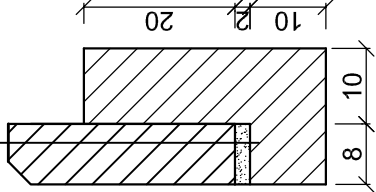

Inwestycja:	PRZEBUDOWA BOISKA WIELOFUNKCYJNEGO PRZY SZKOLE PODSTAWOWEJ Z ODDZIAŁAMI INTEGRACYJNYMI im. POLSKICH NOBLISTÓW W m. KRUSZYN - GMINA WŁOCŁAWEK
Inwestor:	GMINA WŁOCŁAWEK ul. KRÓLEWIECKA 7
Nazwa rys:	PRZEKRÓJ KONSTRUKCYJNY UTWARDZENIA Z PŁYT AZUROWYCH
Projektant Branży drogowej	mgr.inż. URSZULA KĘDZierska upr. do kier. rob. konstr.-bud. nr L/AN-NB-8386-5/4584WK upr. do proj. i kier. rob. drogowych nr ABU-LX-8386-5/3190WK
Data:	04.2020
Skala:	1:20; 1:10
Nr rys.	11