


KOSZ DO KOSZYKÓWKI

SKALA: 1:50

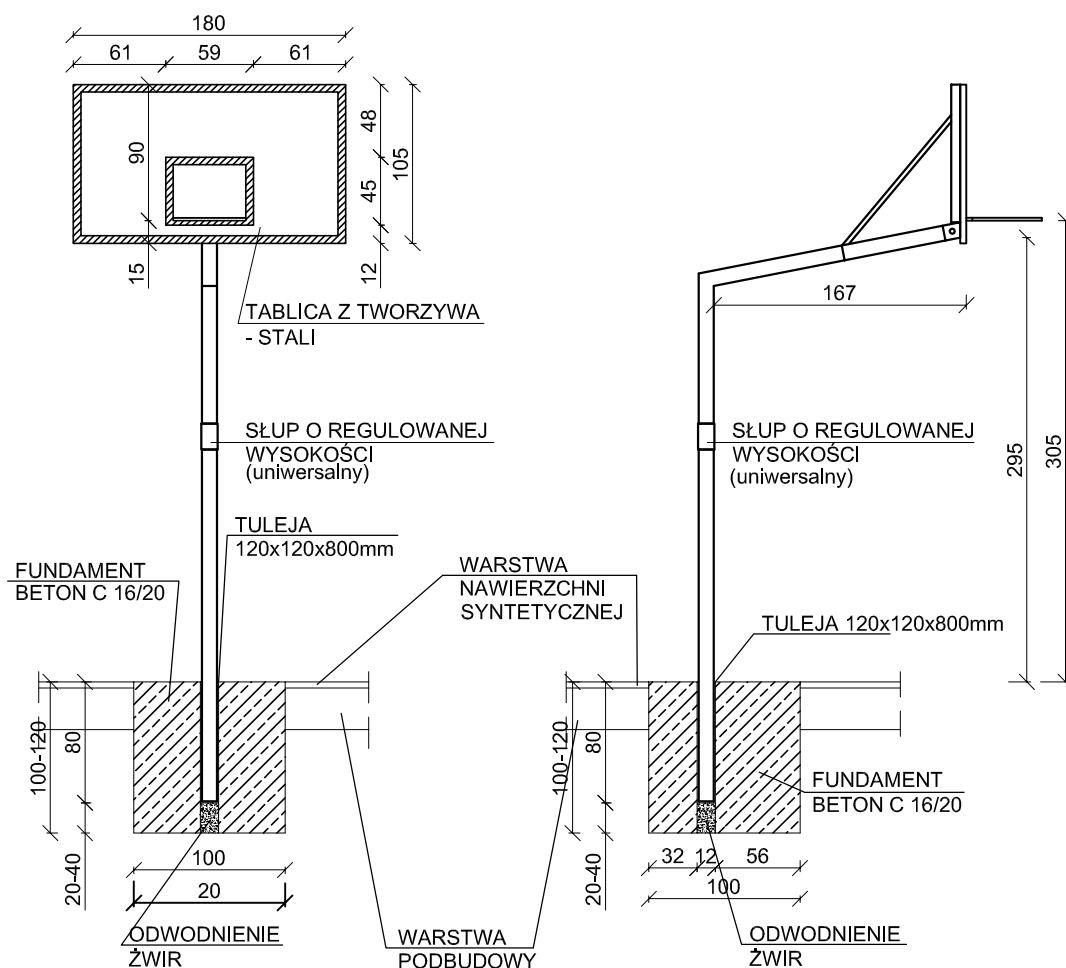

Inwestycja:	PRZEBUDOWA BOISKA WIELOFUNKCYJNEGO PRZY SZKOLE PODSTAWOWEJ Z ODDZIAŁAMI INTEGRACYJNYMI im. POLSKICH NOBLISTÓW W m. KRUSZYN - GMINA WŁOCŁAWEK
Inwestor:	GMINA WŁOCŁAWEK ul. KRÓLEWIECKA 7
Nazwa rys:	KOSZ DO KOSZYKÓWKI
Projektant Branży drogowej	mgr.inż. URSZULA KĘDZIERSKA upr. do kier. rob. konstr.-bud. nr UAN-NB-8386-5/45/84Wk upr. do proj. i kier. rob. drogowych nr ABU-IX-8386-5/31/90Wk
Data: 04.2020	Skala: 1:50