



SCHEMAT BOISKA DO PIŁKI NOŻNEJ

SCHEMAT BOISKA  
SKALA: 1:25


SCHEMAT BOISKA DO PIŁKI SIATKOWEJ

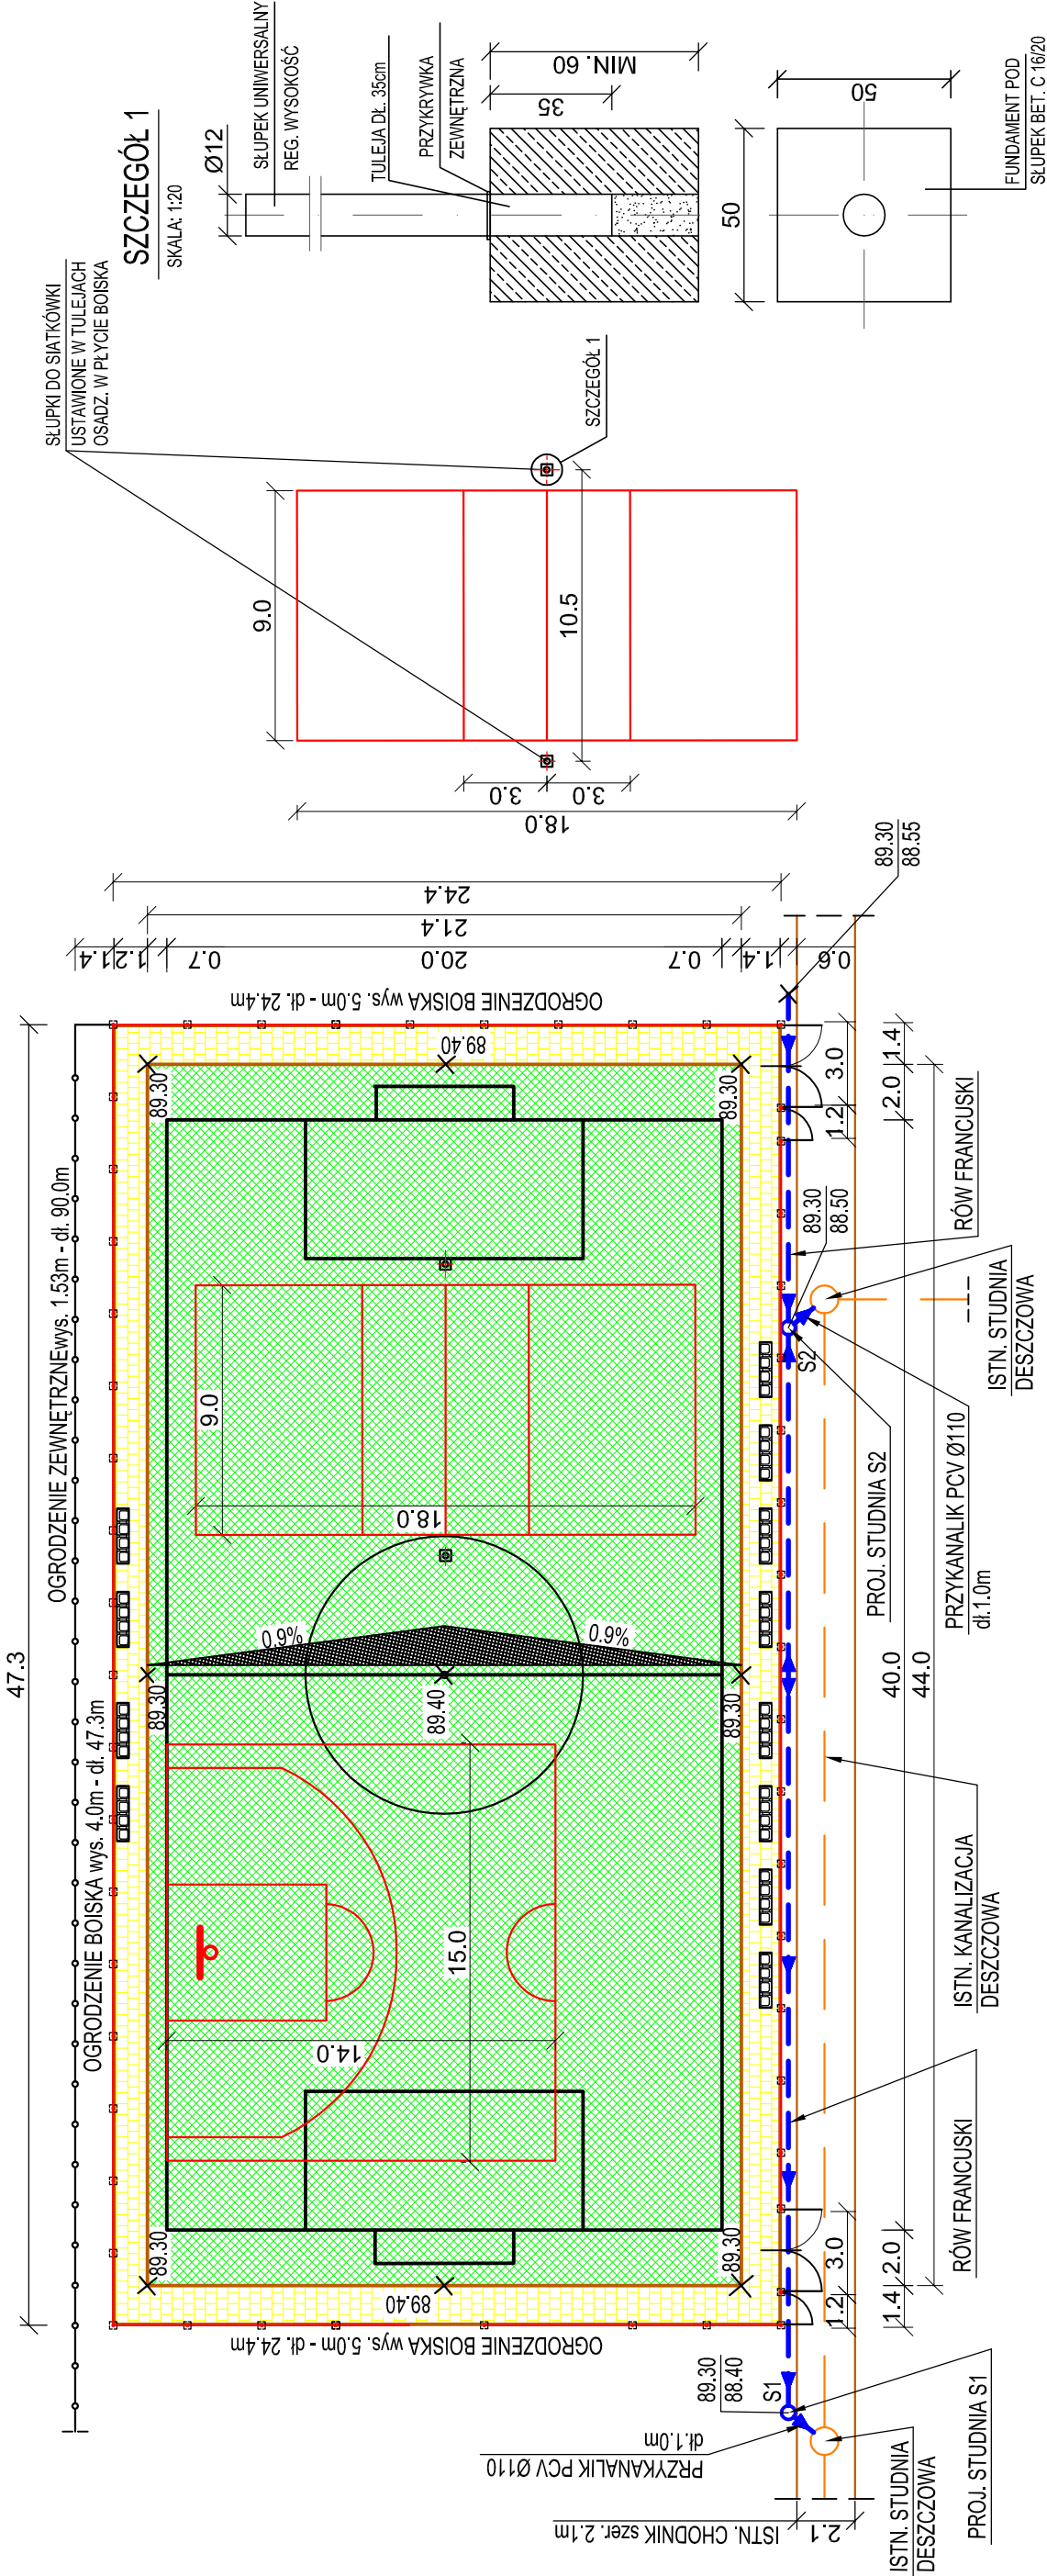

SZCZEGÓŁ 1

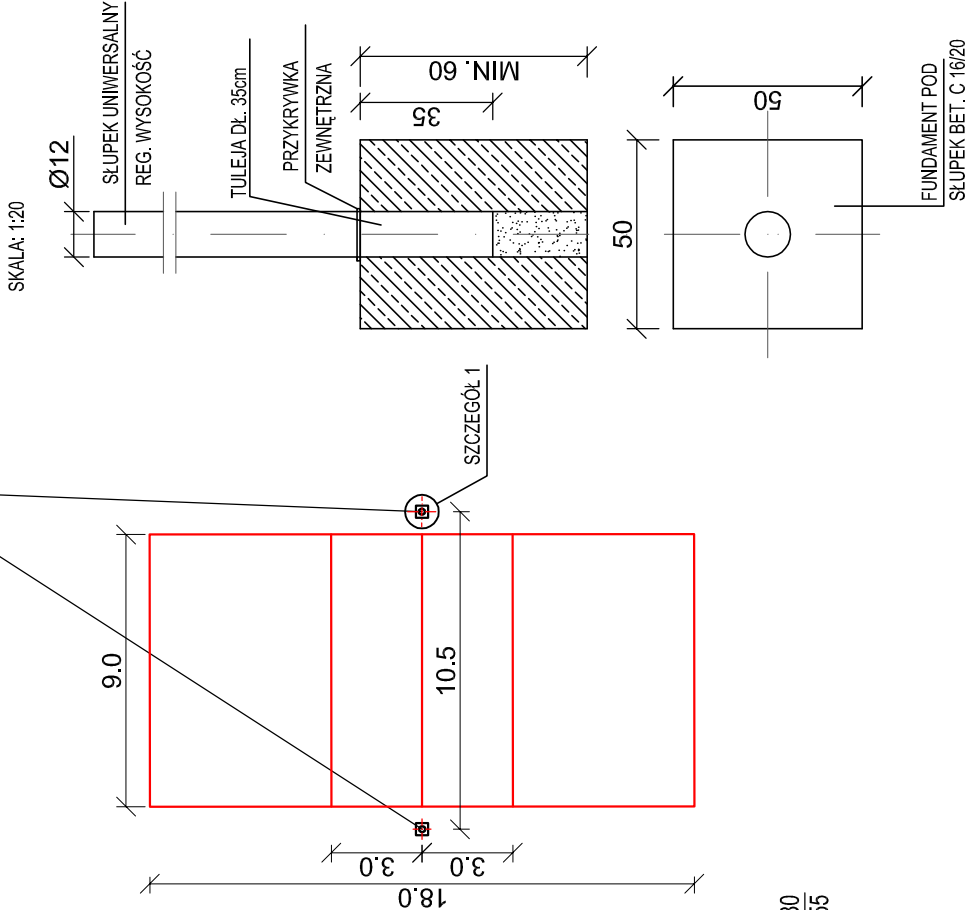

SCHEMAT BOISKA DO PIŁKI KOSZYKOWEJ

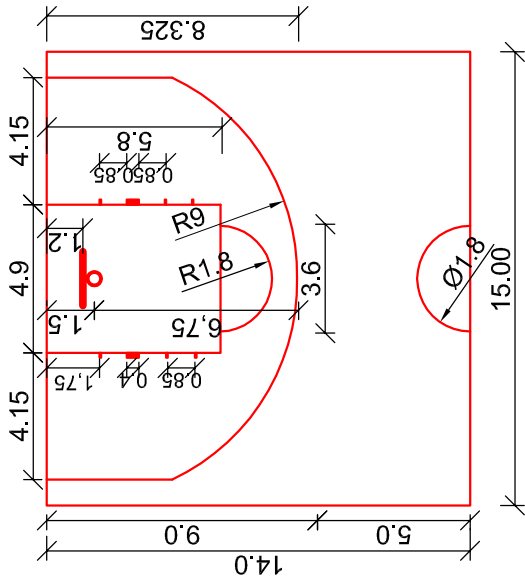

OZNACZENIA:

- NAWIERZCHNIA POLIURETANOWA W KOLORZE CZERWONYM
- CHODNIK Z KOSTKI BET. grub. 8cm W KOLORZE ŻÓŁTYM
- BOISKO DO GRY W PIŁKĘ SIATKOWĄ
- BOISKO DO GRY W PIŁKĘ KOSZYKOWĄ
- LINIE BOISKA W KOLORZE BIAŁYM SZER. 5cm
- RÓW FRANCUSKI
- STUDNIA REWIZYJNA BETONOWA Ø500

Inwestycja:	PRZEBUDOWA BOISKA WIELOFUNKCYJNEGO PRZY SZKOLE PODSTAWOWEJ Z ODDZIAŁAMI INTEGRACYJNYMI im. POLSKICH NOBLISTÓW W m. KRUSZYN - GMINA WŁOCŁAWEK
Inwestor:	GMINA WŁOCŁAWEK ul. KRÓLEWIECKA 7
Nazwa rys:	SCHEMAT BOISKA DO PIŁKI RĘCZNEJ
Projektant	mgr inż. URSZULA KĘDZERSKA
Branży drogowej	upr. do kier. rob. konstr.-bud. nr LAN-NB-4386-5/45/64Wk upr. do proj. i kier. rob. drogowych nr ABU-JA-4386-5/31/90Wk
Data: 04.2020	Skala: 1:25
	Nr rys. 5.2