


SCHEMAT BIEŻNI I SKOCZNI DO SKOKU W DAL


SKALA 1:100

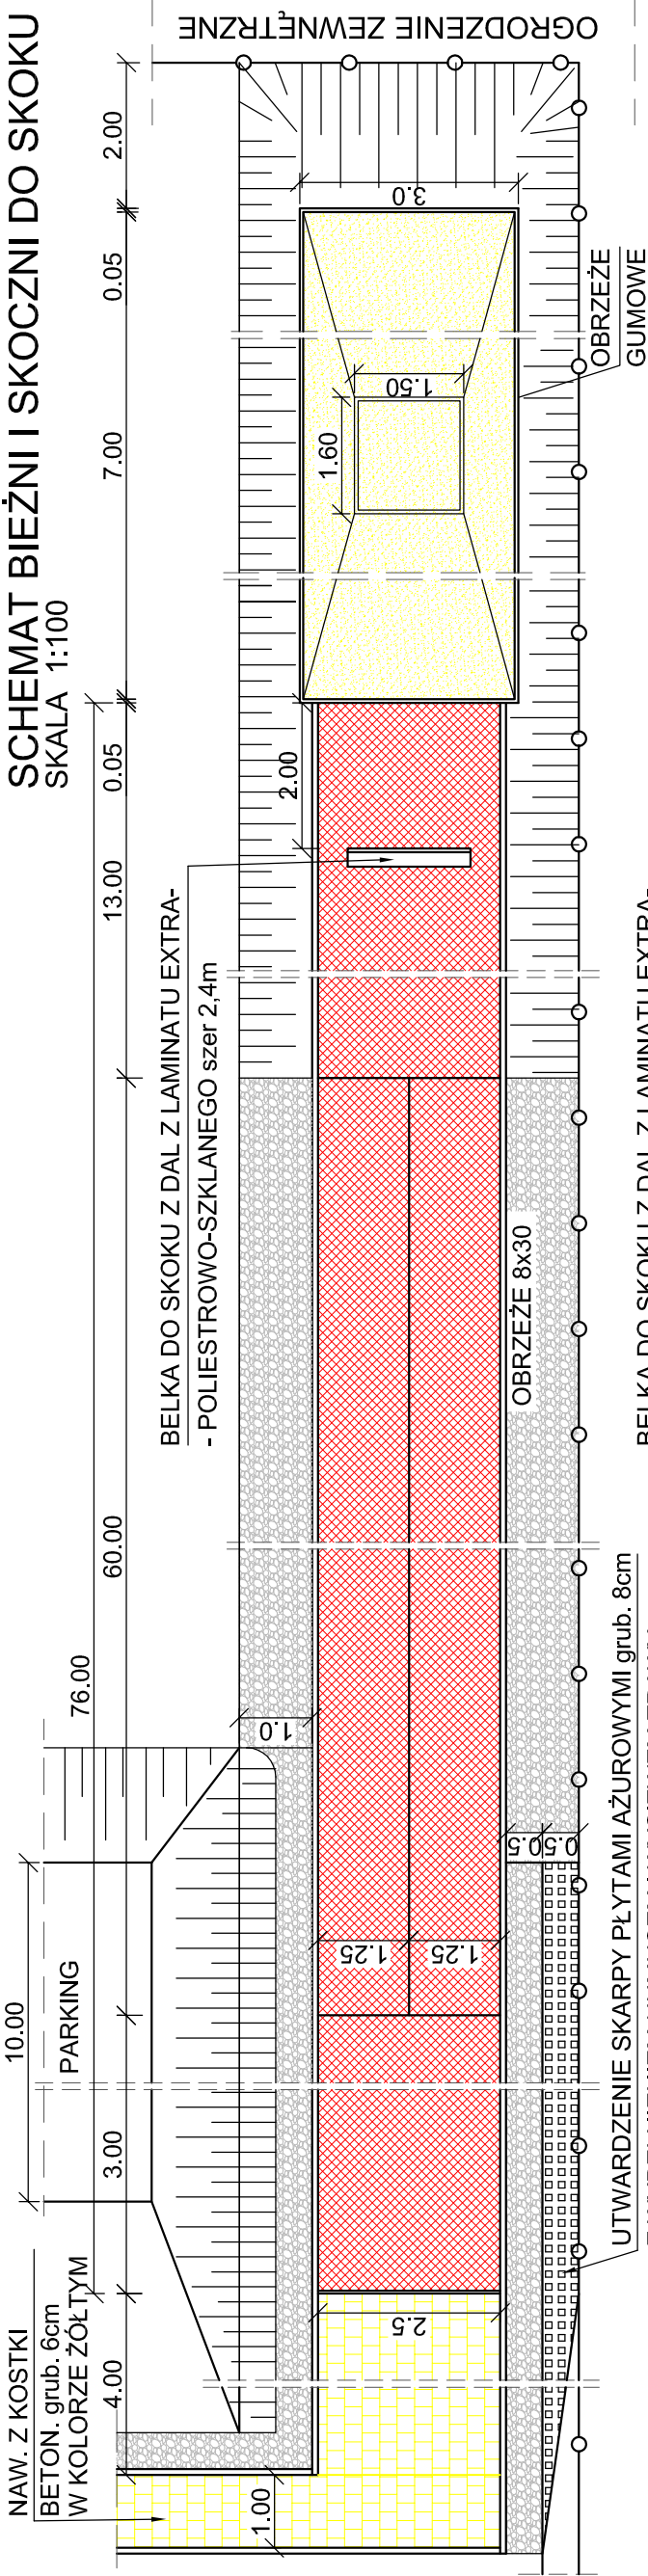

BELKA DO SKOKU Z DAL Z LAMINATU EXTRA-
- POLIESTROWO-SZKLANEGO szer 2,4m

UTWARDZENIE SKARPY PŁYTAMI AŻUROWYMI grub. 8cm
Z WYPEŁNIENIEM HUMUSEM I WYSIEWEM TRAWY

BELKA DO SKOKU Z DAL Z LAMINATU EXTRA-
- POLIESTROWO-SZKLANEGO szer 2,4m

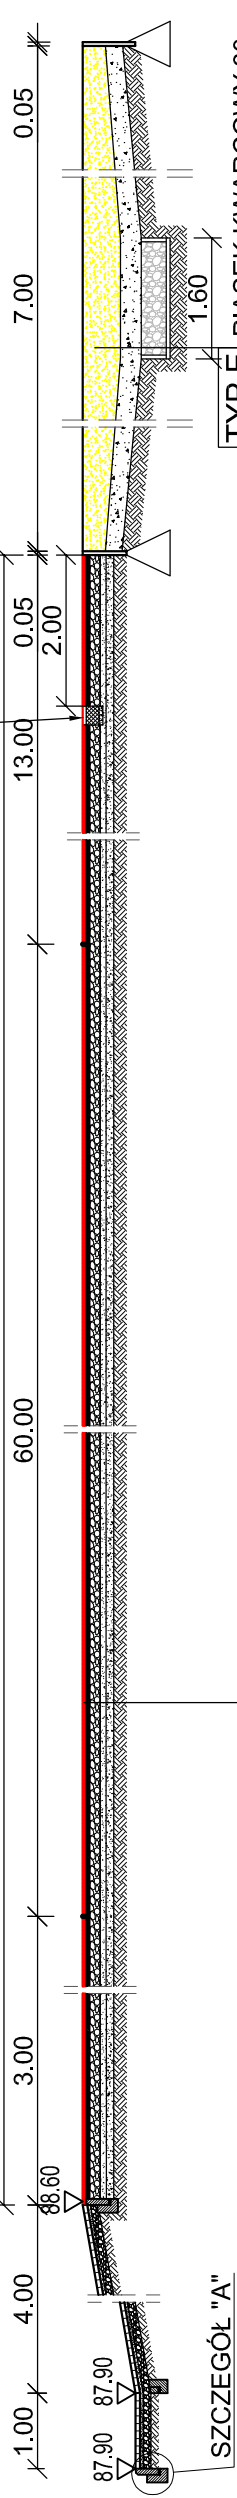

SZCZEGÓŁ "A"

TYP B

DWUWARSTWOWA NAWIEZRZCZYNIA SYNTETYCZNA
POLIURETANOWA TYPU NATRYSKOWEGO grub. 13mm (2+11mm)

WARSTWA STABILIZUJĄCZ TYP ET grub. 30mm

WARSTWA KLINUJĄCA Z KRUSZYWA KAMIENNEGO POCHODZENIA
MAGMOWEGO 0/31.5mm, grub. 3cm

PODBUDOWA Z KRUSZYWA KAMIENNEGO POCHODZENIA
MAGMOWEGO 0/31.5mm, grub. 14cm

WARSTWA ODCINAJĄCA Z PIASKU Z ZACHOWANIEM SPADKU
POPRZECZNIK, grub. 8cm

GEOWŁÓKNINA 200g/m²

WARSTWA ODCINAJĄCA Z PIASKU Z ZACHOWANIEM SPADKU
0,8% , grub. 8cm

SPROFILOWANE, ZAGĘSZCZONE PODŁOŻE o Is>0.99

TYP E
PIASEK KWARCOWY 30cm
W-WA ŻWIRU 15cm
OTACZAKI 30cm


SZCZEGÓŁ "A"

SKALA 1:10

OBRZEŻE BETONOWE 8x30cm


PODSYPKA CEMENT.-PIASKOWA

ŁAWA Z OPOREM - BETON C8/12 o F =0.04m²

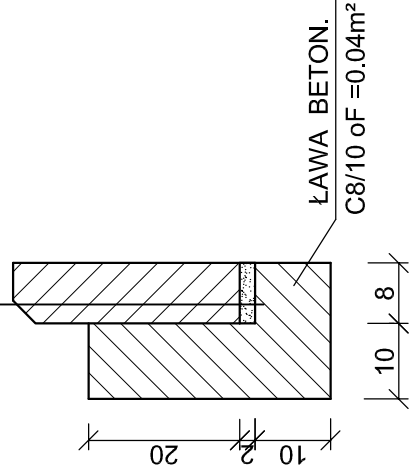

PRZĘKRÓJ POPRZECZNY

SKALA 1:50

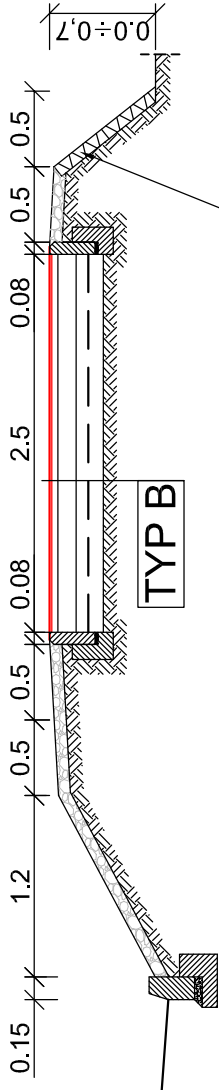

TYP B

UTWARDZENIE SKARPY PŁYTAMI AŻUROWYMI grub. 8cm
Z WYPEŁNIENIEM HUMUSEM I WYSIEWEM TRAWY

Inwestycja:	PRZEBUDOWA BOISKA WIELOFUNKCYJNEGO PRZY SZKOLE PODSTAWOWEJ Z ODDZIAŁAMI INTEGRACYJNYMI im. POLSKICH NOBLISTÓW W m. KRUSZYN - GMINA WŁOCŁAWEK
Inwestor:	GMINA WŁOCŁAWEK ul. KRÓLEWIECKA 7
Nazwa rys:	SCHEMAT BIEŻNI DWUTOROWEJ I ROZBIEŻNI DO SKOKU W DAL
Projektant	mgr inż. URSZULA KĘDZERSKA
Branży drogowej	upr. do kier. rob. konstr.-bud. nr LAN-NB-4386-5/45/64Wk upr. do proj. i kier. rob. drogowych nr ABU-JA-4386-5/31/90WK
Data:	04.2020
	Skala: 1:10; 1:50; 1:10
	Nr rys. 6