



PRZEKRÓJ POPRZECZNY A - A NAW. BOISKA
o wym. (netto) 20 x 40m

SKALA 1:50

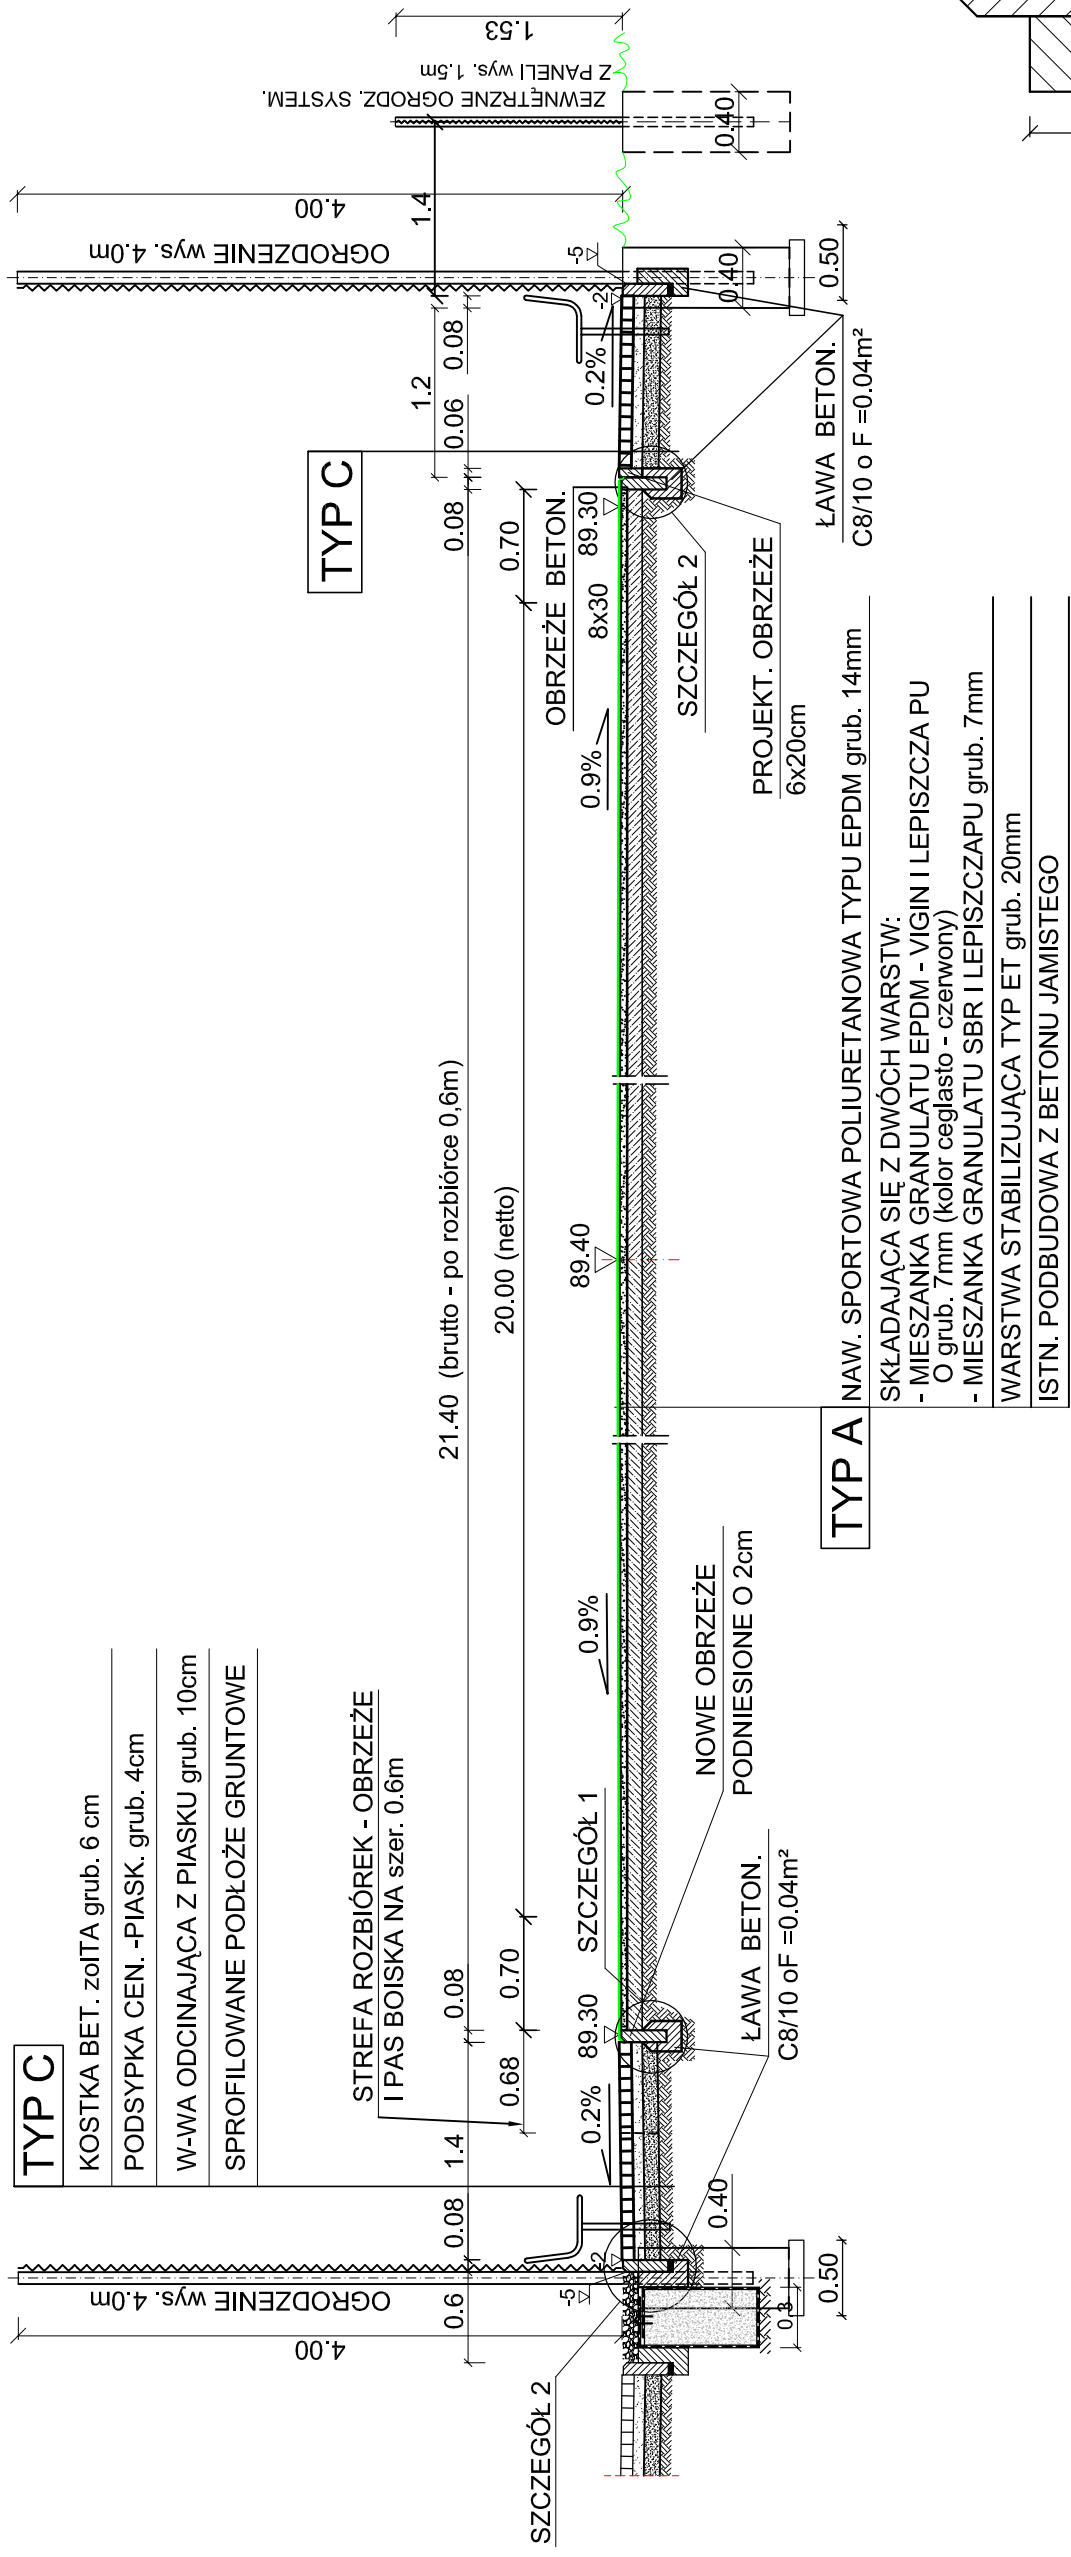


SZCZEGÓŁ 1

SKALA 1:10

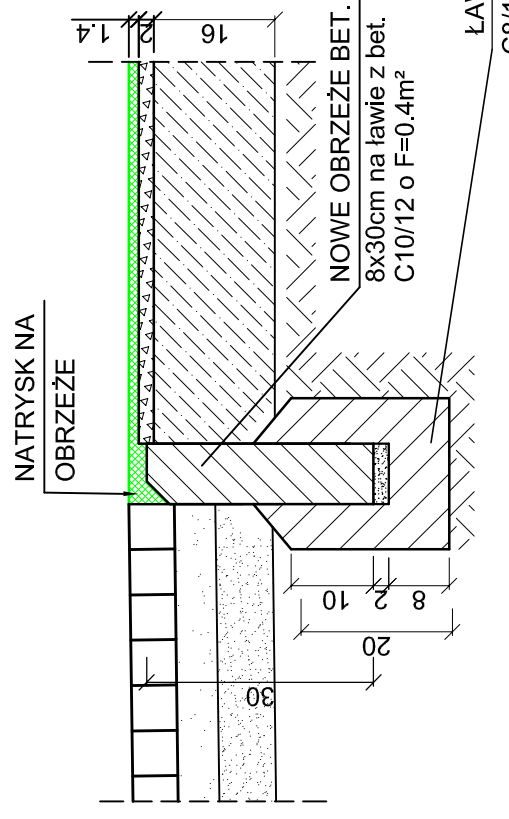

SZCZEGÓŁ 2

SKALA 1:10

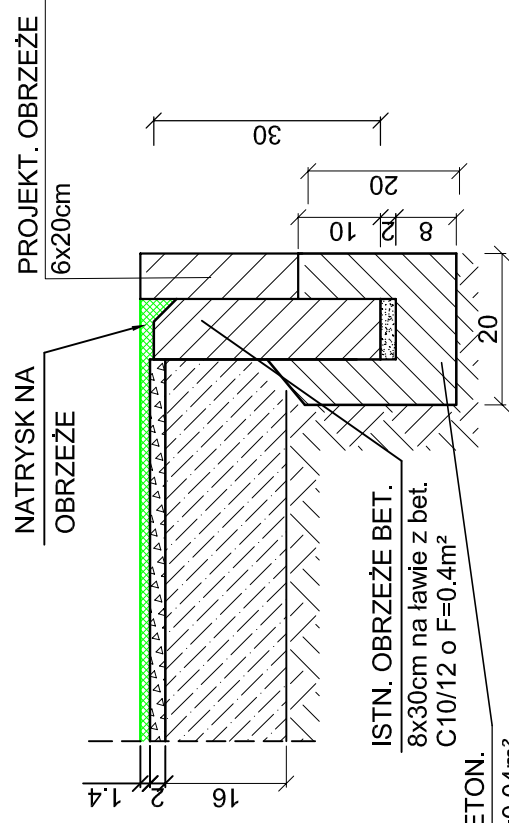

Inwestycja:	PRZEBUDOWA BOISKA WIELOFUNKCYJNEGO PRZY SZKOLE PODSTAWOWEJ Z ODDZIAŁAMI INTEGRACYJNYMI im. POLSKICH NOBLISTÓW W m. KRUSZYN - GMINA WŁOCLAWEK		
Inwestor:	GMINA WŁOCLAWEK ul. KRÓLEWIECKA 7		
Nazwa rys:	PRZEKRÓJ POPRZECZNY BOISKA A - A		
Projektant Branży drogowej	mgr inż. URSZULA KĘDZIERSKA upr. do kier. rob. konstr.-bud. nr IAN-UB-83386-5/US/BAWk upr. do proj. i kier. rob. drogowych nr IABU-UK-83386-5/31/90Wk		
Data:	04.2020	Skala:	1:50
			Nr rys. 8.1