PRZEKRÓJ PODŁUŻNY B - B NAW. BOISKA o wym. (netto) 20 x 40m

SKALA 1:50

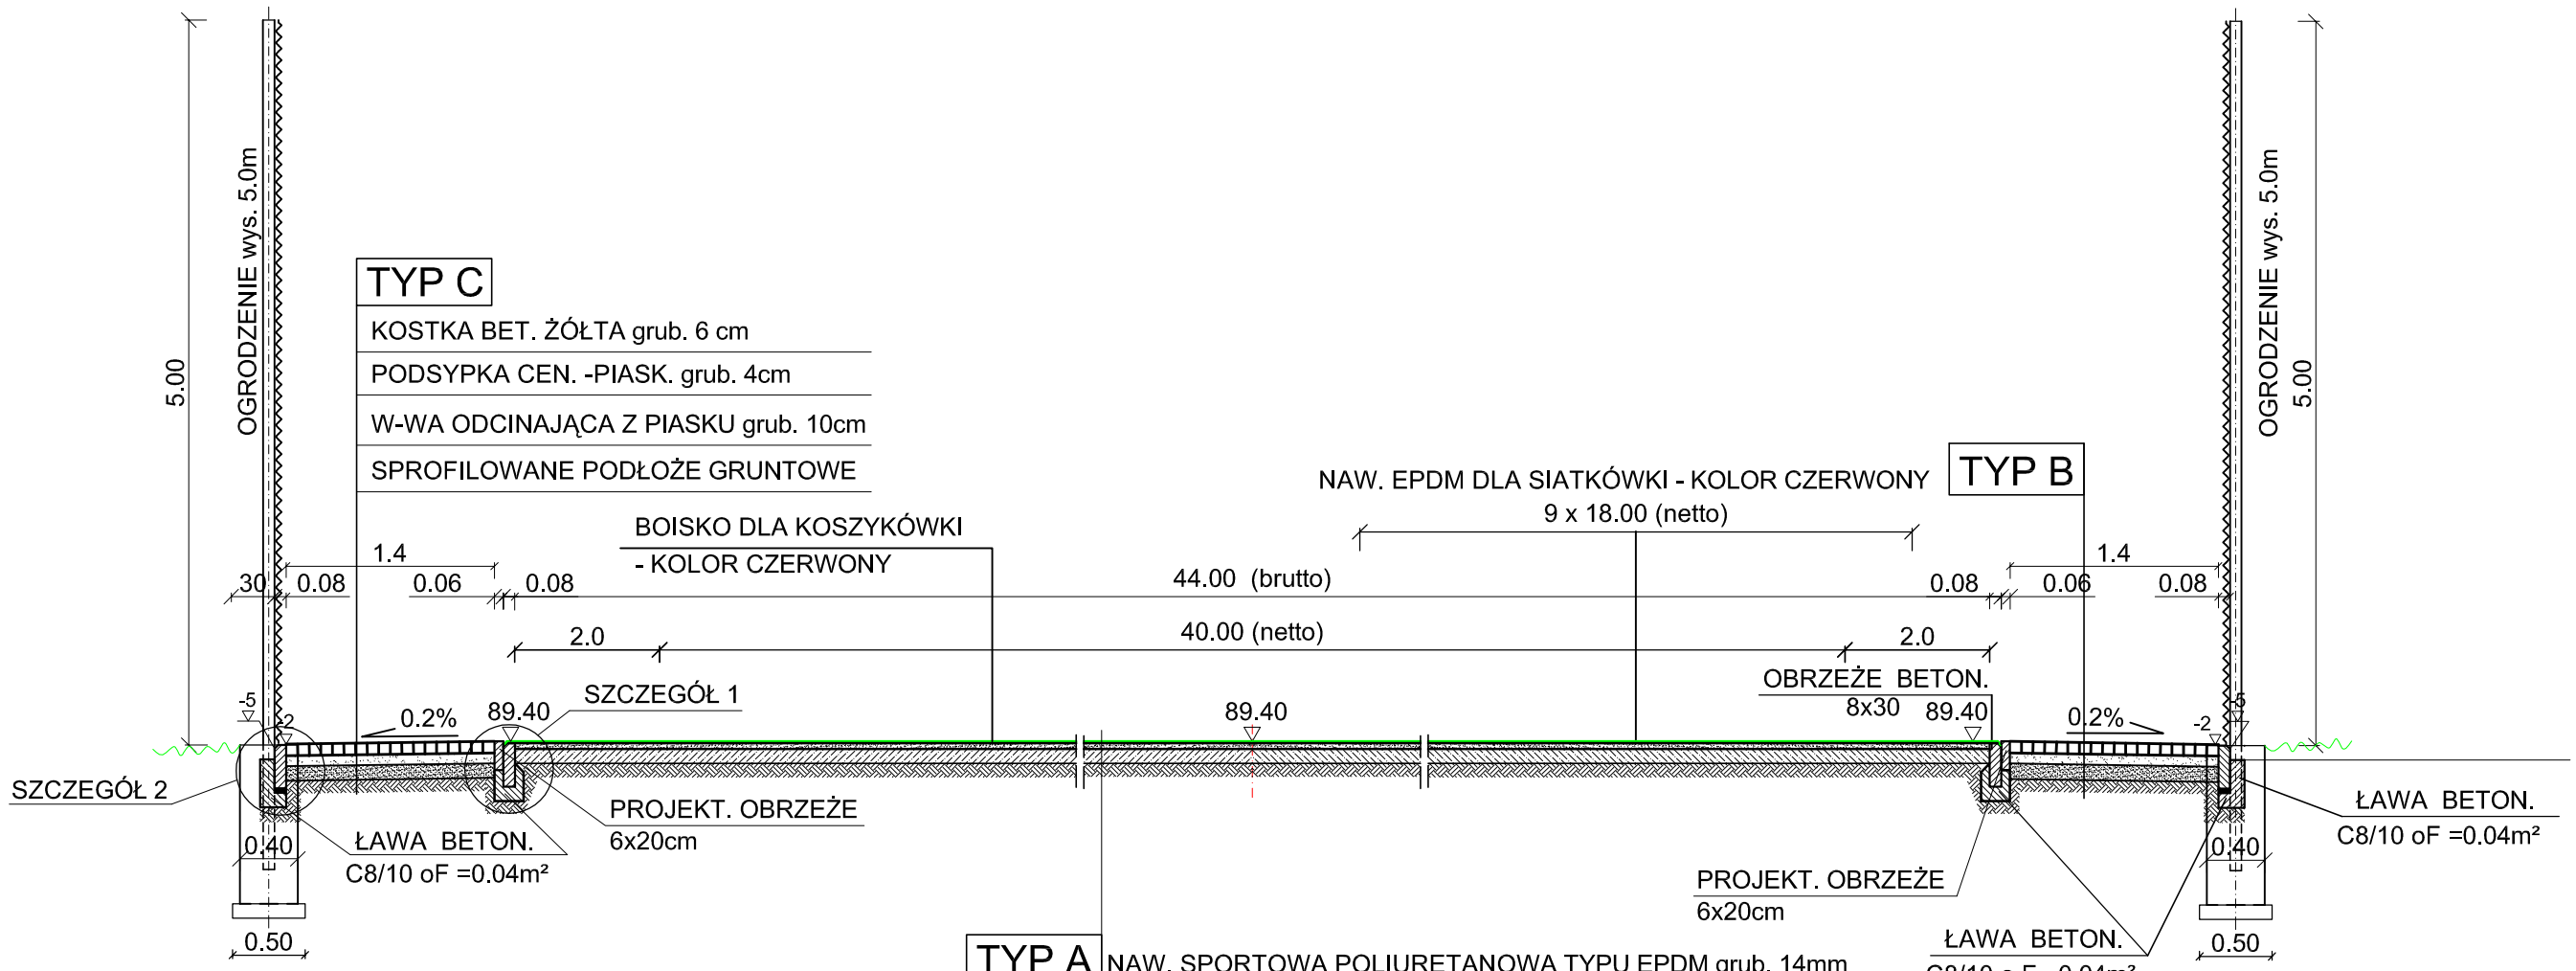

SZCZEGÓŁ 2

SKALA 1:10

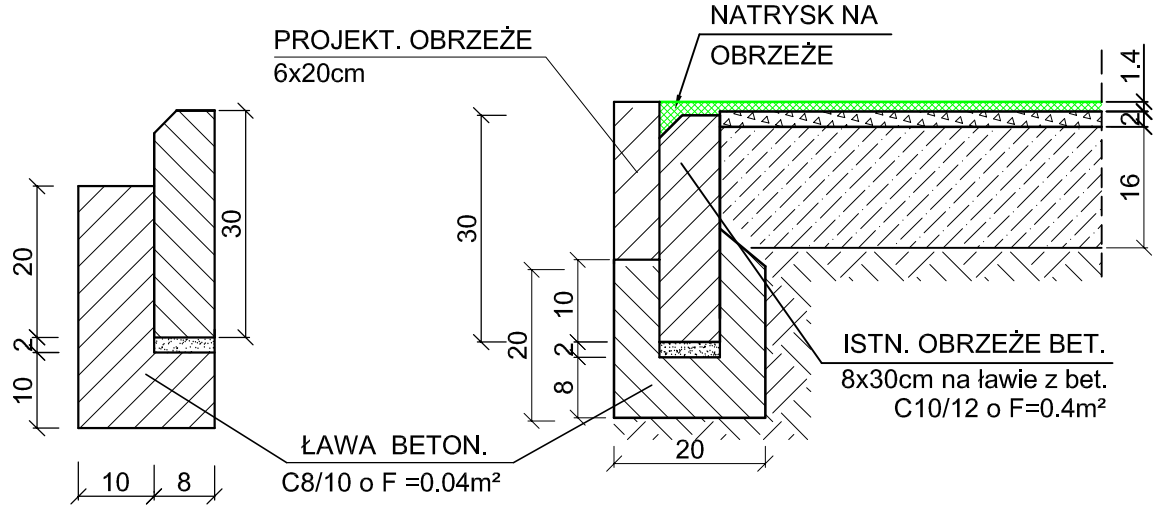

SZCZEGÓŁ 1

SKALA 1:10

Inwestycja:	PRZEBUDOWA BOISKA WIELOFUNKCYJNEGO PRZY SZKOLE PODSTAWOWEJ Z ODDZIAŁAMI INTEGRACYJNYMI im. POLSKICH NOBLISTÓW W m. KRUSZYN - GMINA WŁOCŁAWEK
Inwestor:	GMINA WŁOCŁAWEK ul. KRÓLEWIECKA 7
Nazwa rys:	PRZEKRÓJ PODŁUŻNY BOISKA B - B
Projektant Branży drogowej	mgr.inż. URSZULA KĘDZIERSKA upr. do kier. rob. konstr.-bud. nr UAN-NB-8386-5/45/84Wk upr. do proj. i kier. rob. drogowych nr ABU-IX-8386-5/31/90Wk
Data: 04.2020	Skala: 1:50 Nr rys. 8.2