



**PRZEKRÓJ KONSTRUKCYJNY NAWIERZCHNI BIEŻNI
I ROZBIEŻNI DO SKOKU W DAL szer. 2.5m**
SKALA 1:10

<p> DUWARSTWOWA NAW. SYNTETYCZNA POLIURETANOWA - grub. 13mm (2+11mm) </p>
<p> WARSTWA STABILIZUJĄCA TYP ET grub. 30mm </p>
<p> WARSTWA KLINUJĄCA Z KRUSZYWA KAMIENNEGO POCHODZENIA MAGMOWEGO 0 / 16m grub. 3cm </p>
<p> PODBUDOWA Z KRUSZYWA KAMIENNEGO POCHODZENIA MAGMOWEGO 0 / 31.5m grub. 14cm </p>
<p> WARSTWA ODCINAJĄCA Z PIASKU Z ZACHOWANIEM SPADKU POPRAZECZNIE - 8 cm </p>
<p> GEOWŁÓKNINA 200g/m² </p>
<p> WARSTWA ODCINAJĄCA Z PIASKU Z ZACHOWANIEM SPADKU 0.8% o grub. 8 cm </p>
<p> SPROFILOWANE, ZAGĘSZCZONE PODŁOŻE o ls>0.99 </p>

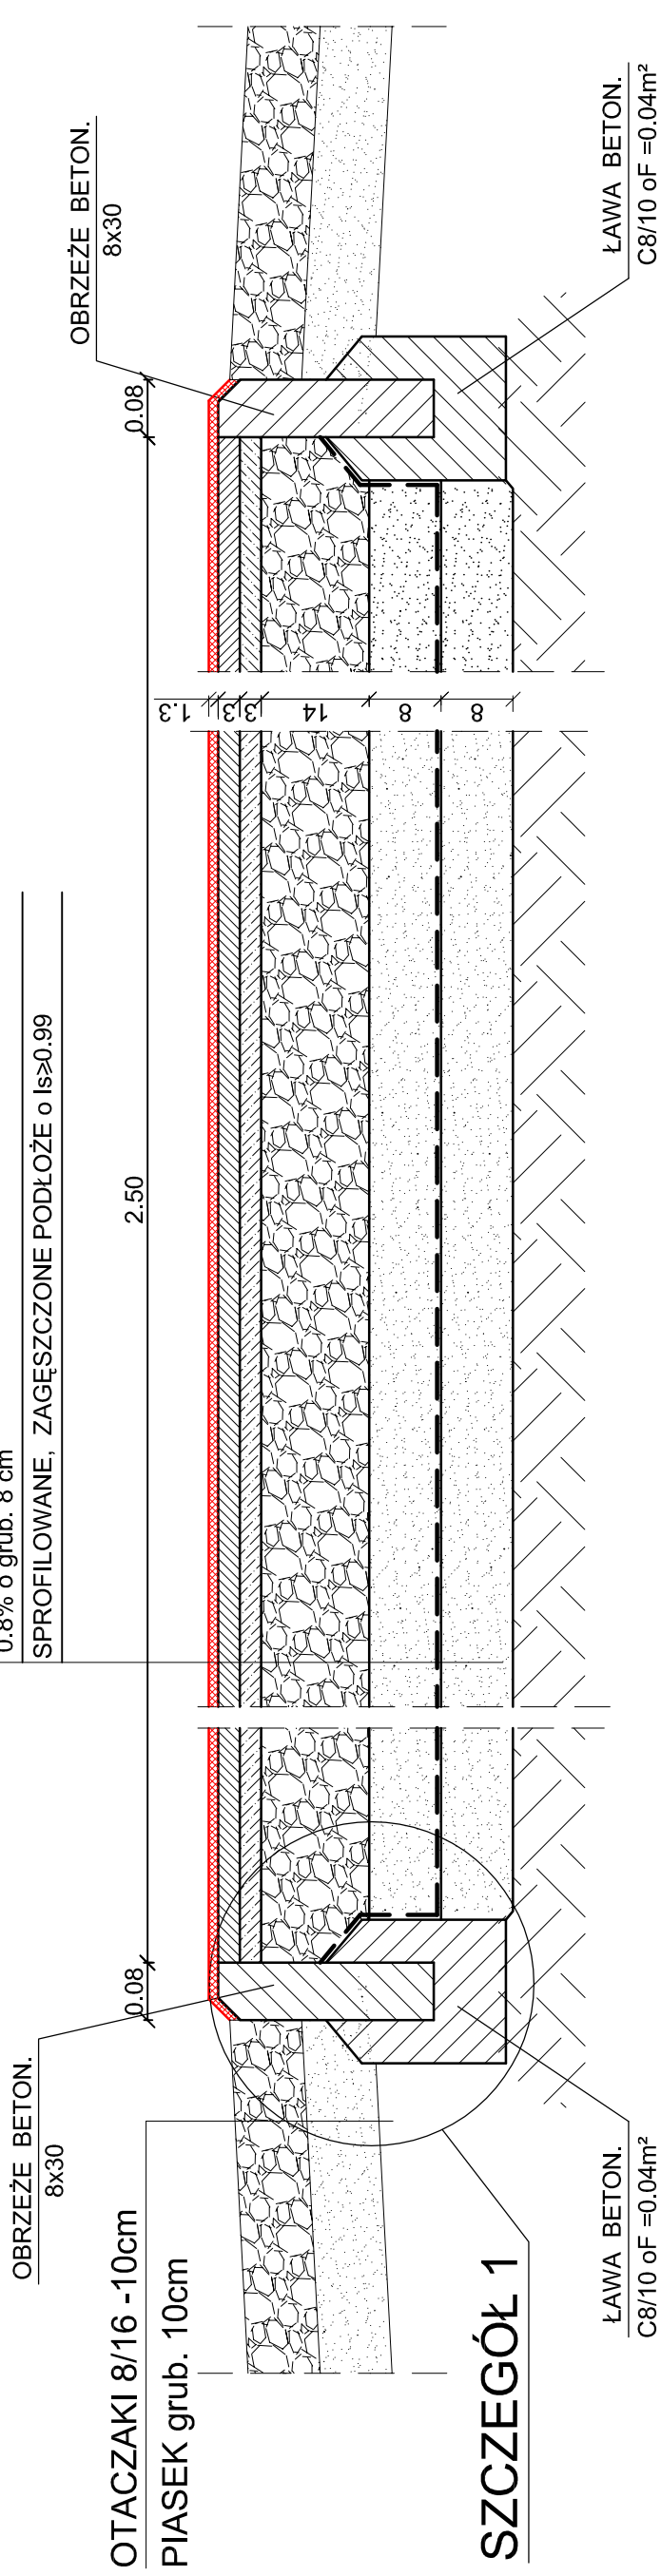

SZCZEGÓŁ 1

SKALA 1:10

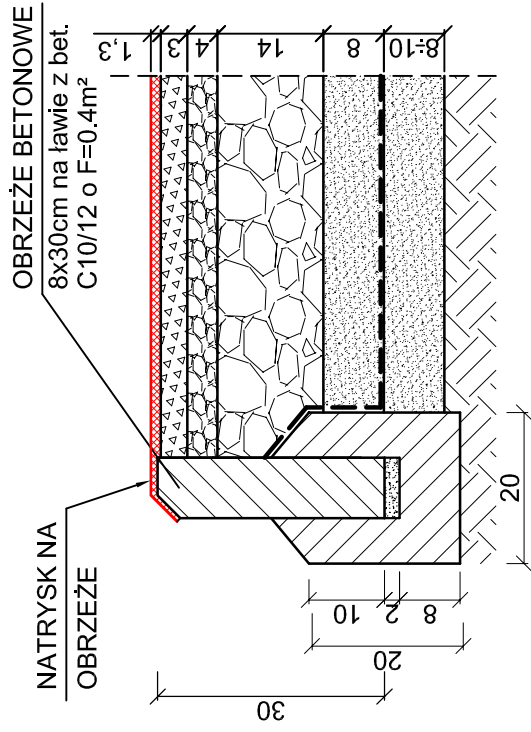

Inwestycja:	PRZEBUDOWA BOISKA WIELOFUNKCYJNEGO PRZY SZKOLE PODSTAWOWEJ Z ODDZIAŁAMI INTEGRACYJNYMI im. POLSKICH NOBLISTÓW W m. KRUSZYN - GMINA WŁOCLAWEK
Inwestor:	GMINA WŁOCLAWEK ul. KRÓLEWIECKA 7
Nazwa rys:	KONSTRUKCJA NAWIERZCHNI BIEŻNI DWUTOROWEJ
Projektant Branży drogowej	mgr.inż. URSZULA KĘDZIERSKA upr. do kier. rob. konstr.-bud. nr UAN-IB-3386-5/45/6AWk upr. do proj. i kier. rob. drogowych nr ABUL-IV-3386-5/31/90Wk
Data:	04.2020
	Skala: 1:10
	Nr rys. 8.4