



SCHEMAT ZAMKNIĘCIA OTULINY
Z GEOWŁÓKNINY IGŁOWANEJ 200g/m²

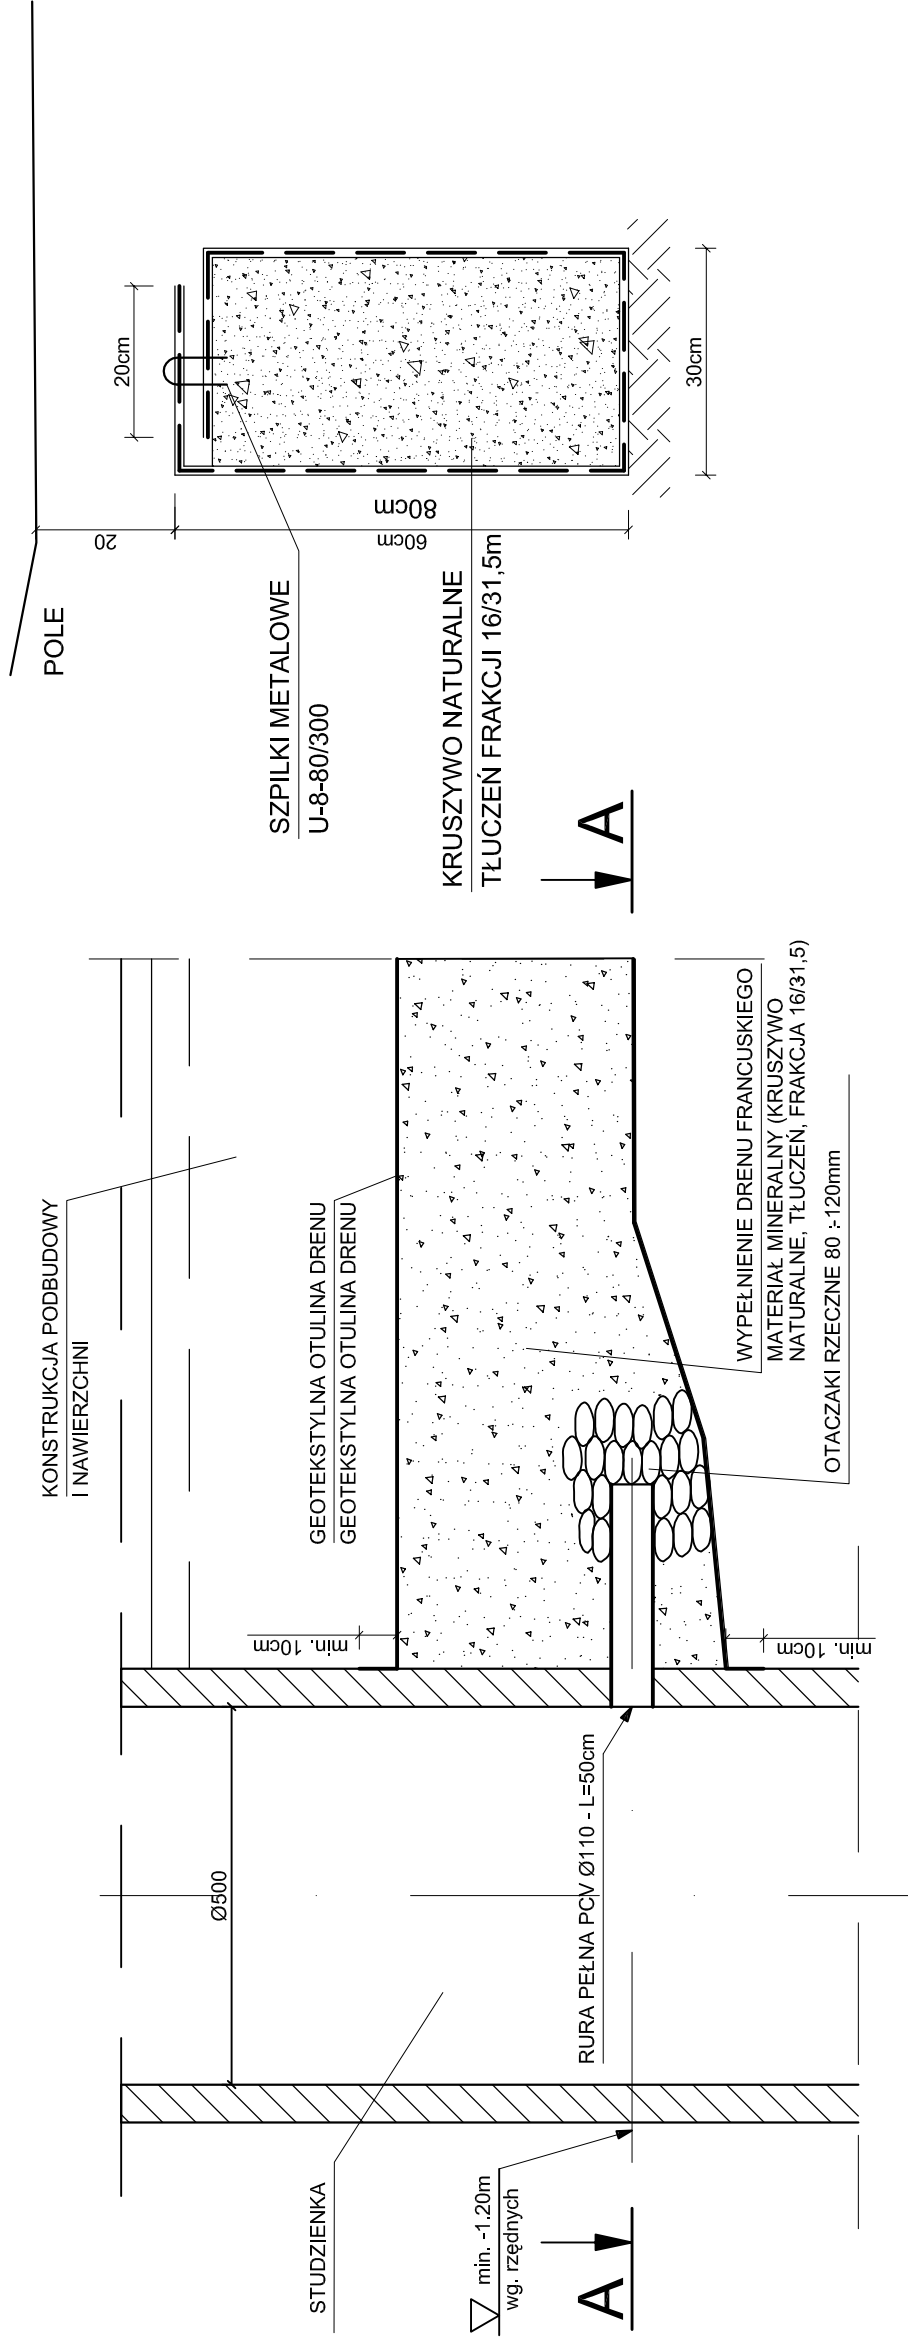

A - A

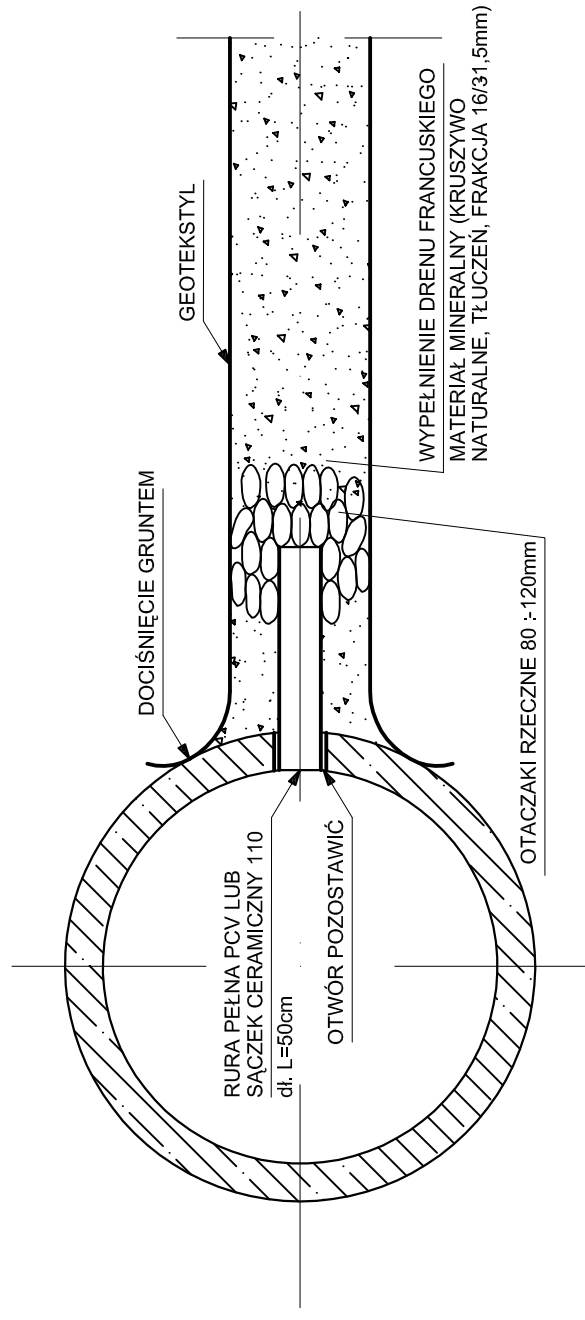

| | |
|-------------------------------|---|
| Inwestycja: | PRZEBUDOWA BOISKA WIELOFUNKCYJNEGO PRZY SZKOLE PODSTAWOWEJ Z ODDZIAŁAMI INTEGRACYJNYMI im. POLSKICH NOBLISTÓW W m. KRUSZYN - GMINA WŁOCŁAWEK |
| Inwestor: | GMINA MIASTO WŁOCŁAWEK ul. ZIELONY RYNEK 11/13 |
| Nazwa rys: | RÓW KRYTY (FRANCUSKI) |
| Projektant Branży drogowej | mgr.inż. URSZULA KĘDZERSKA upr. do kier. rob. konst.-bud. nr UANAB-3386-S/15/16/WK upr. do proj. i kier. rob. drogowych nr ABU-IX-3386-S/15/16/WK |
| Data: | 04.2020 |
| | Skala: 1:100 |
| | Nr rys. 9 |