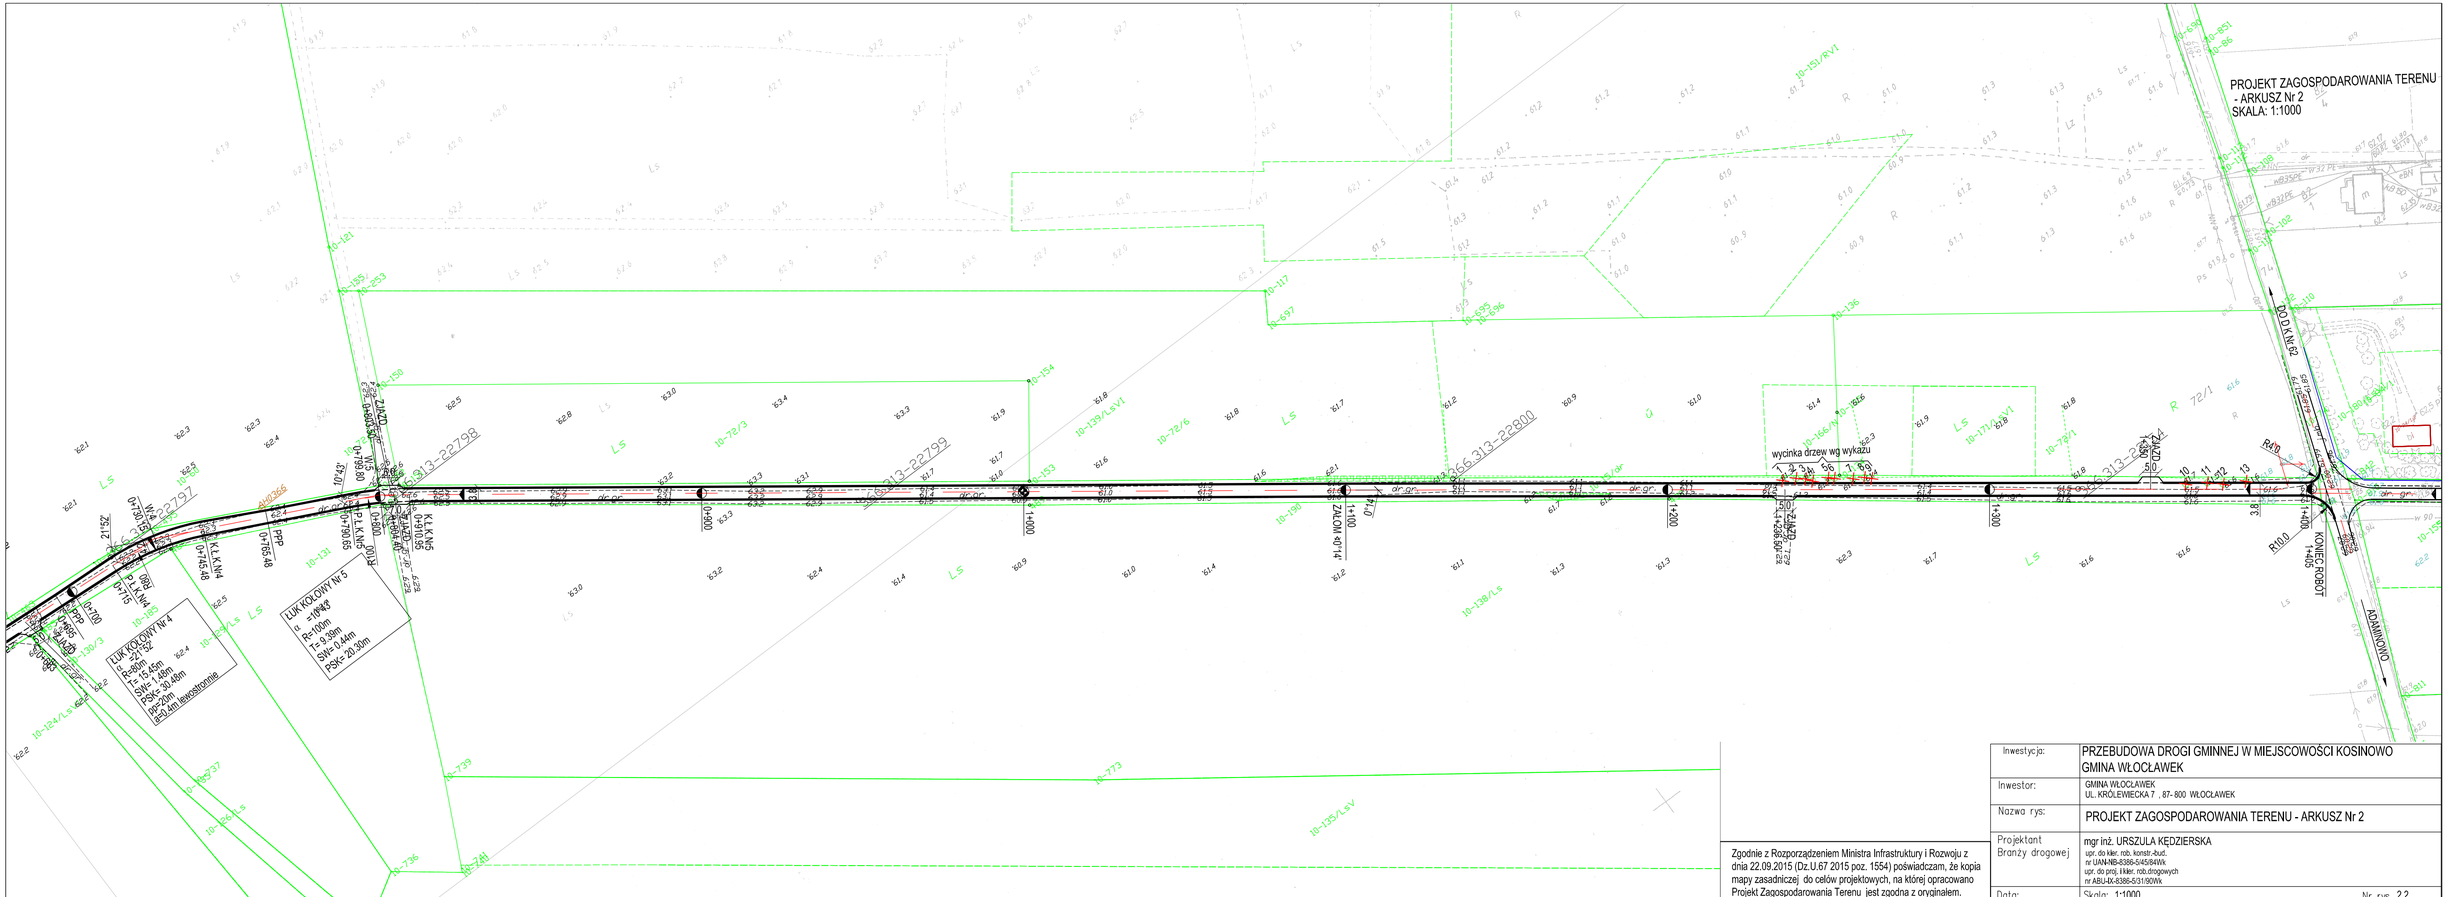
PROJEKT ZAGOSPODAROWANIA TERENU
- ARKUSZ Nr 2
SKALA: 1:1000
wycinka drzew wg wykazu
LUK KOŁOWY Nr 4
R=60m
T= 15.45m
SW= 1.46m
PSW= 20.46m
PP=20m
ZAJAZD
LUK KOŁOWY Nr 5
R=100m
T= 9.39m
SW= 0.44m
PSK= 20.30m
ZAJAZD
ZAJAZD
ZAJAZD