


PRZEKRÓJ KONSTRUKCJI NAWIERZCHNI JEZDNI


SKALA 1:25

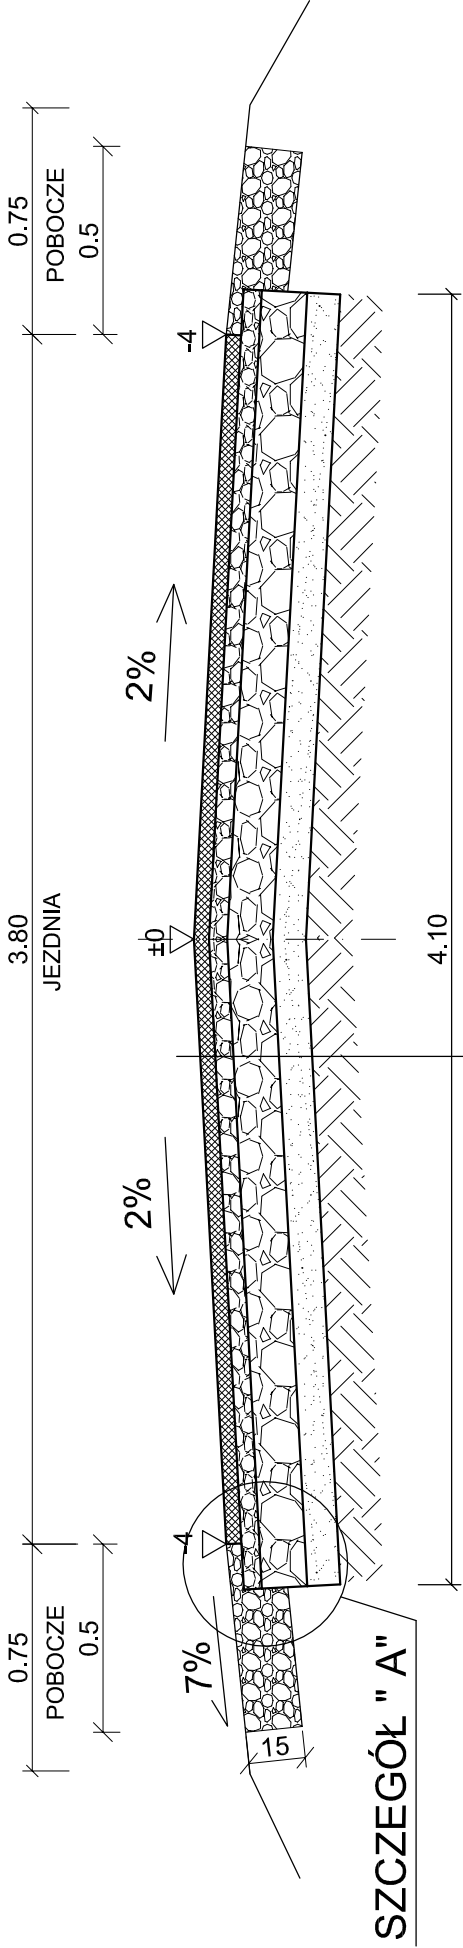

SZCZEGÓŁ "A"

- W-WA ŚCIERALNA Z BETONU ASFALT. AC 11S 50/70 grub. 4cm
- GÓRNA W-WA PODBUDOWY Z MIESZANKI TŁUCZNIOWO - ŻWIROWO-TŁUCZEŃ TWARDEJ 0/31.5 STABILIZOWANA MECHANICZNIE grub. 6cm ROZŁOŻONEJ ROZŚCIEŁACZEM
- DOLNA W-WA PODBUDOWY Z MIESZANKI TŁUCZNIOWO - ŻWIROWO-WAPIENNEJ 0/31.5 STABIL. MECHANICZNIE grub. średnio 16cm
- W-WA ODCINAJĄCA Z PIASKU GRUB. 6 cm
- SPROFILOWANE PODŁOŻE GRUNTOWE O Js > 0,99

SZCZEGÓŁ "A"
SKALA 1:10

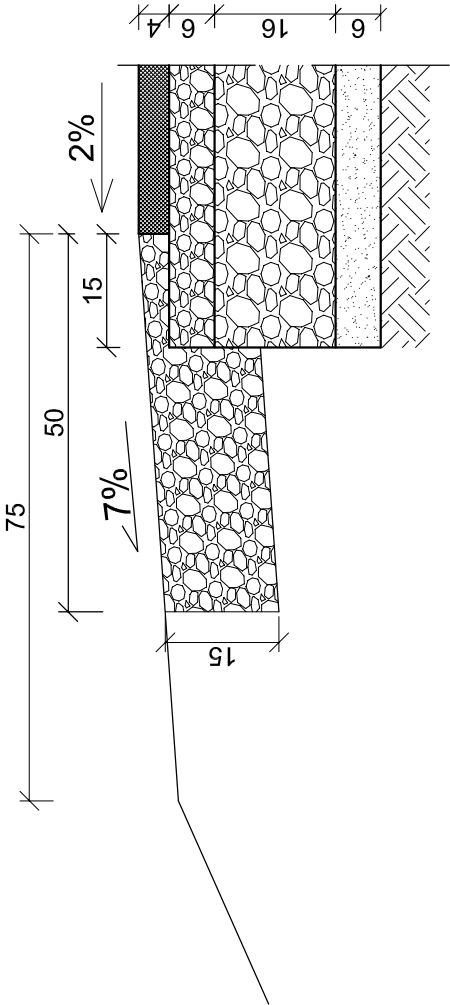

Inwestycja:	PRZEBUDOWA DROGI GMINNEJ W MIEJSCOWOŚCI KOSINOWO GMINA WŁOCŁAWEK
Inwestor:	GMINA WŁOCŁAWEK ul. KRÓLEWIECKA 7, 87-800 WŁOCŁAWEK
Nazwa rys:	PRZEKRÓJ KONSTRUKCJI NAWIERZCHNI JEZDNI
Projektant	mgr.inż. URSZULA KĘDZIEŃSKA
Branży drogowej	upr. do kier. rob. konstr.-bud. nr UAN-NB-8386-5/45/84Wk upr. do proj. i kier. rob. drogowych nr ABU-IX-8386-5/31/90Wk
Data:	Skala: 1:25, 1:10
	Nr rys. 4