



SCHEMAT ZJAZDU SKALA 1:100

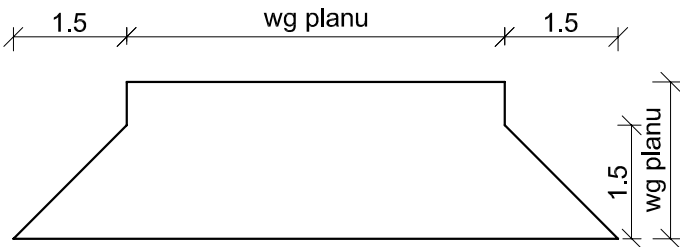

PRZEKRÓJ KONSTRUKCJI NAWIERZCHNI ZJAZDU SKALA 1:10

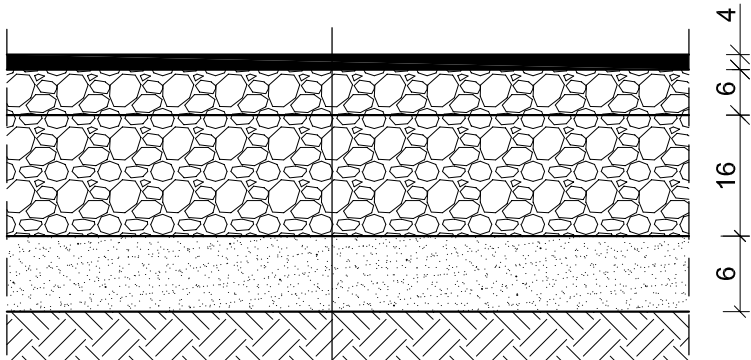

W-WA ŚCIERALNA Z BETONU ASFALT. AC 11S 50/70 grub. 4cm
GÓRNA W-WA PODBUDOWY Z MIESZNANKI TŁUCZNIOWO - ŻWIROWO-TŁUCZEŃ TWARDY 0/31.5 STABILIZOWANA MECHANICZNIE grub. 6cm ROZŁOŻONEJ ROZŚCIEŁACZEM
DOLNA W-WA PODBUDOWY Z MIESZANKI TŁUCZNIOWO - ŻWIROWO-WAPIENNEJ 0/31.5 STABIL. MECHANICZNIE grub. średnio 16cm
W-WA ODCINAJĄCA Z PIASKU GRUB. 6 cm
SPROFILOWANE PODŁOŻE GRUNTOWE O Js > 0,99

Inwestycja:	PRZEBUDOWA DROGI GMINNEJ W MIEJSCOWOŚCI KOSINOWO GMINA WŁOCŁAWEK
Inwestor:	GMINA WŁOCŁAWEK ul. KROLEWIECKA 7, 87-800 WŁOCŁAWEK
Nazwa rys:	PRZEKRÓJ KONSTRUKCJI NAWIERZCHNI ZJAZDU
Projektant Branży drogowej	mgr.inż. URSZULA KĘDZIERSKA upr. do kier. rob. konstr.-bud. nr UAN-NB-8386-5/45/84Wk upr. do proj. i kier. rob. drogowych nr ABU-IX-8386-5/31/90Wk
Data:	Skala: 1:100; 1:10