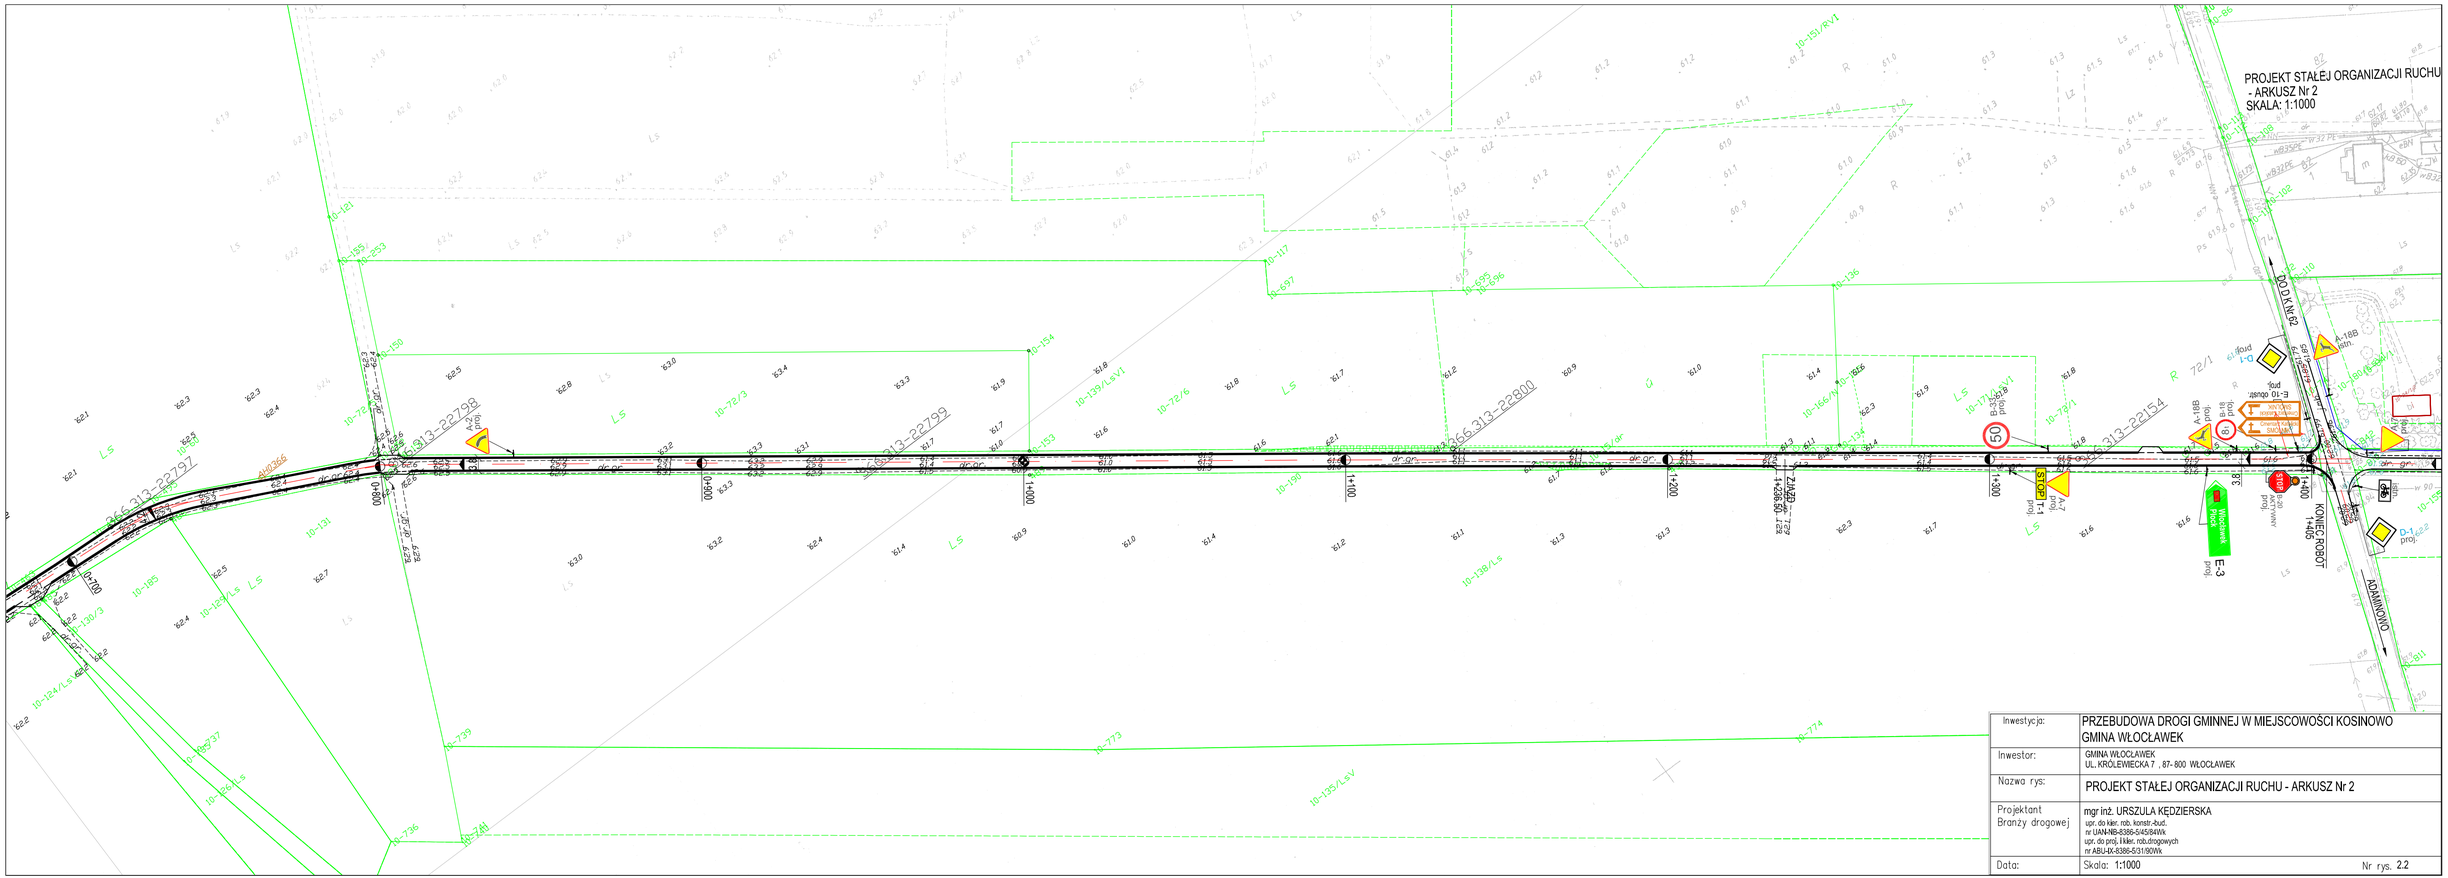

Inwestycja:	PRZEBUDOWA DROGI GMINNEJ W MIEJSCOWOŚCI KOSINOWO GMINA WŁOCŁAWEK
Inwestor:	GMINA WŁOCŁAWEK UL. KRÓLEWIECKA 7 , 87- 800 WŁOCŁAWEK
Nazwa rys:	PROJEKT STAŁEJ ORGANIZACJI RUCHU - ARKUSZ Nr 2
Projektant Branzy drogowej	mgr inż. URSZULA KĘDZIERSKA upr. do kier. rob. konstr.-bud. nr UANMB-8386-5/45/94WK upr. do proj. i kier. rob.drogowych nr ABU-bK-8386-5/31/90Wk
Data:	Skala: 1:1000 Nr rys. 2.2