


Sieć kanalizacji  
sanitarnej  
odc. S13-S17

Podziałka 1:100/500

P.p.=55,00

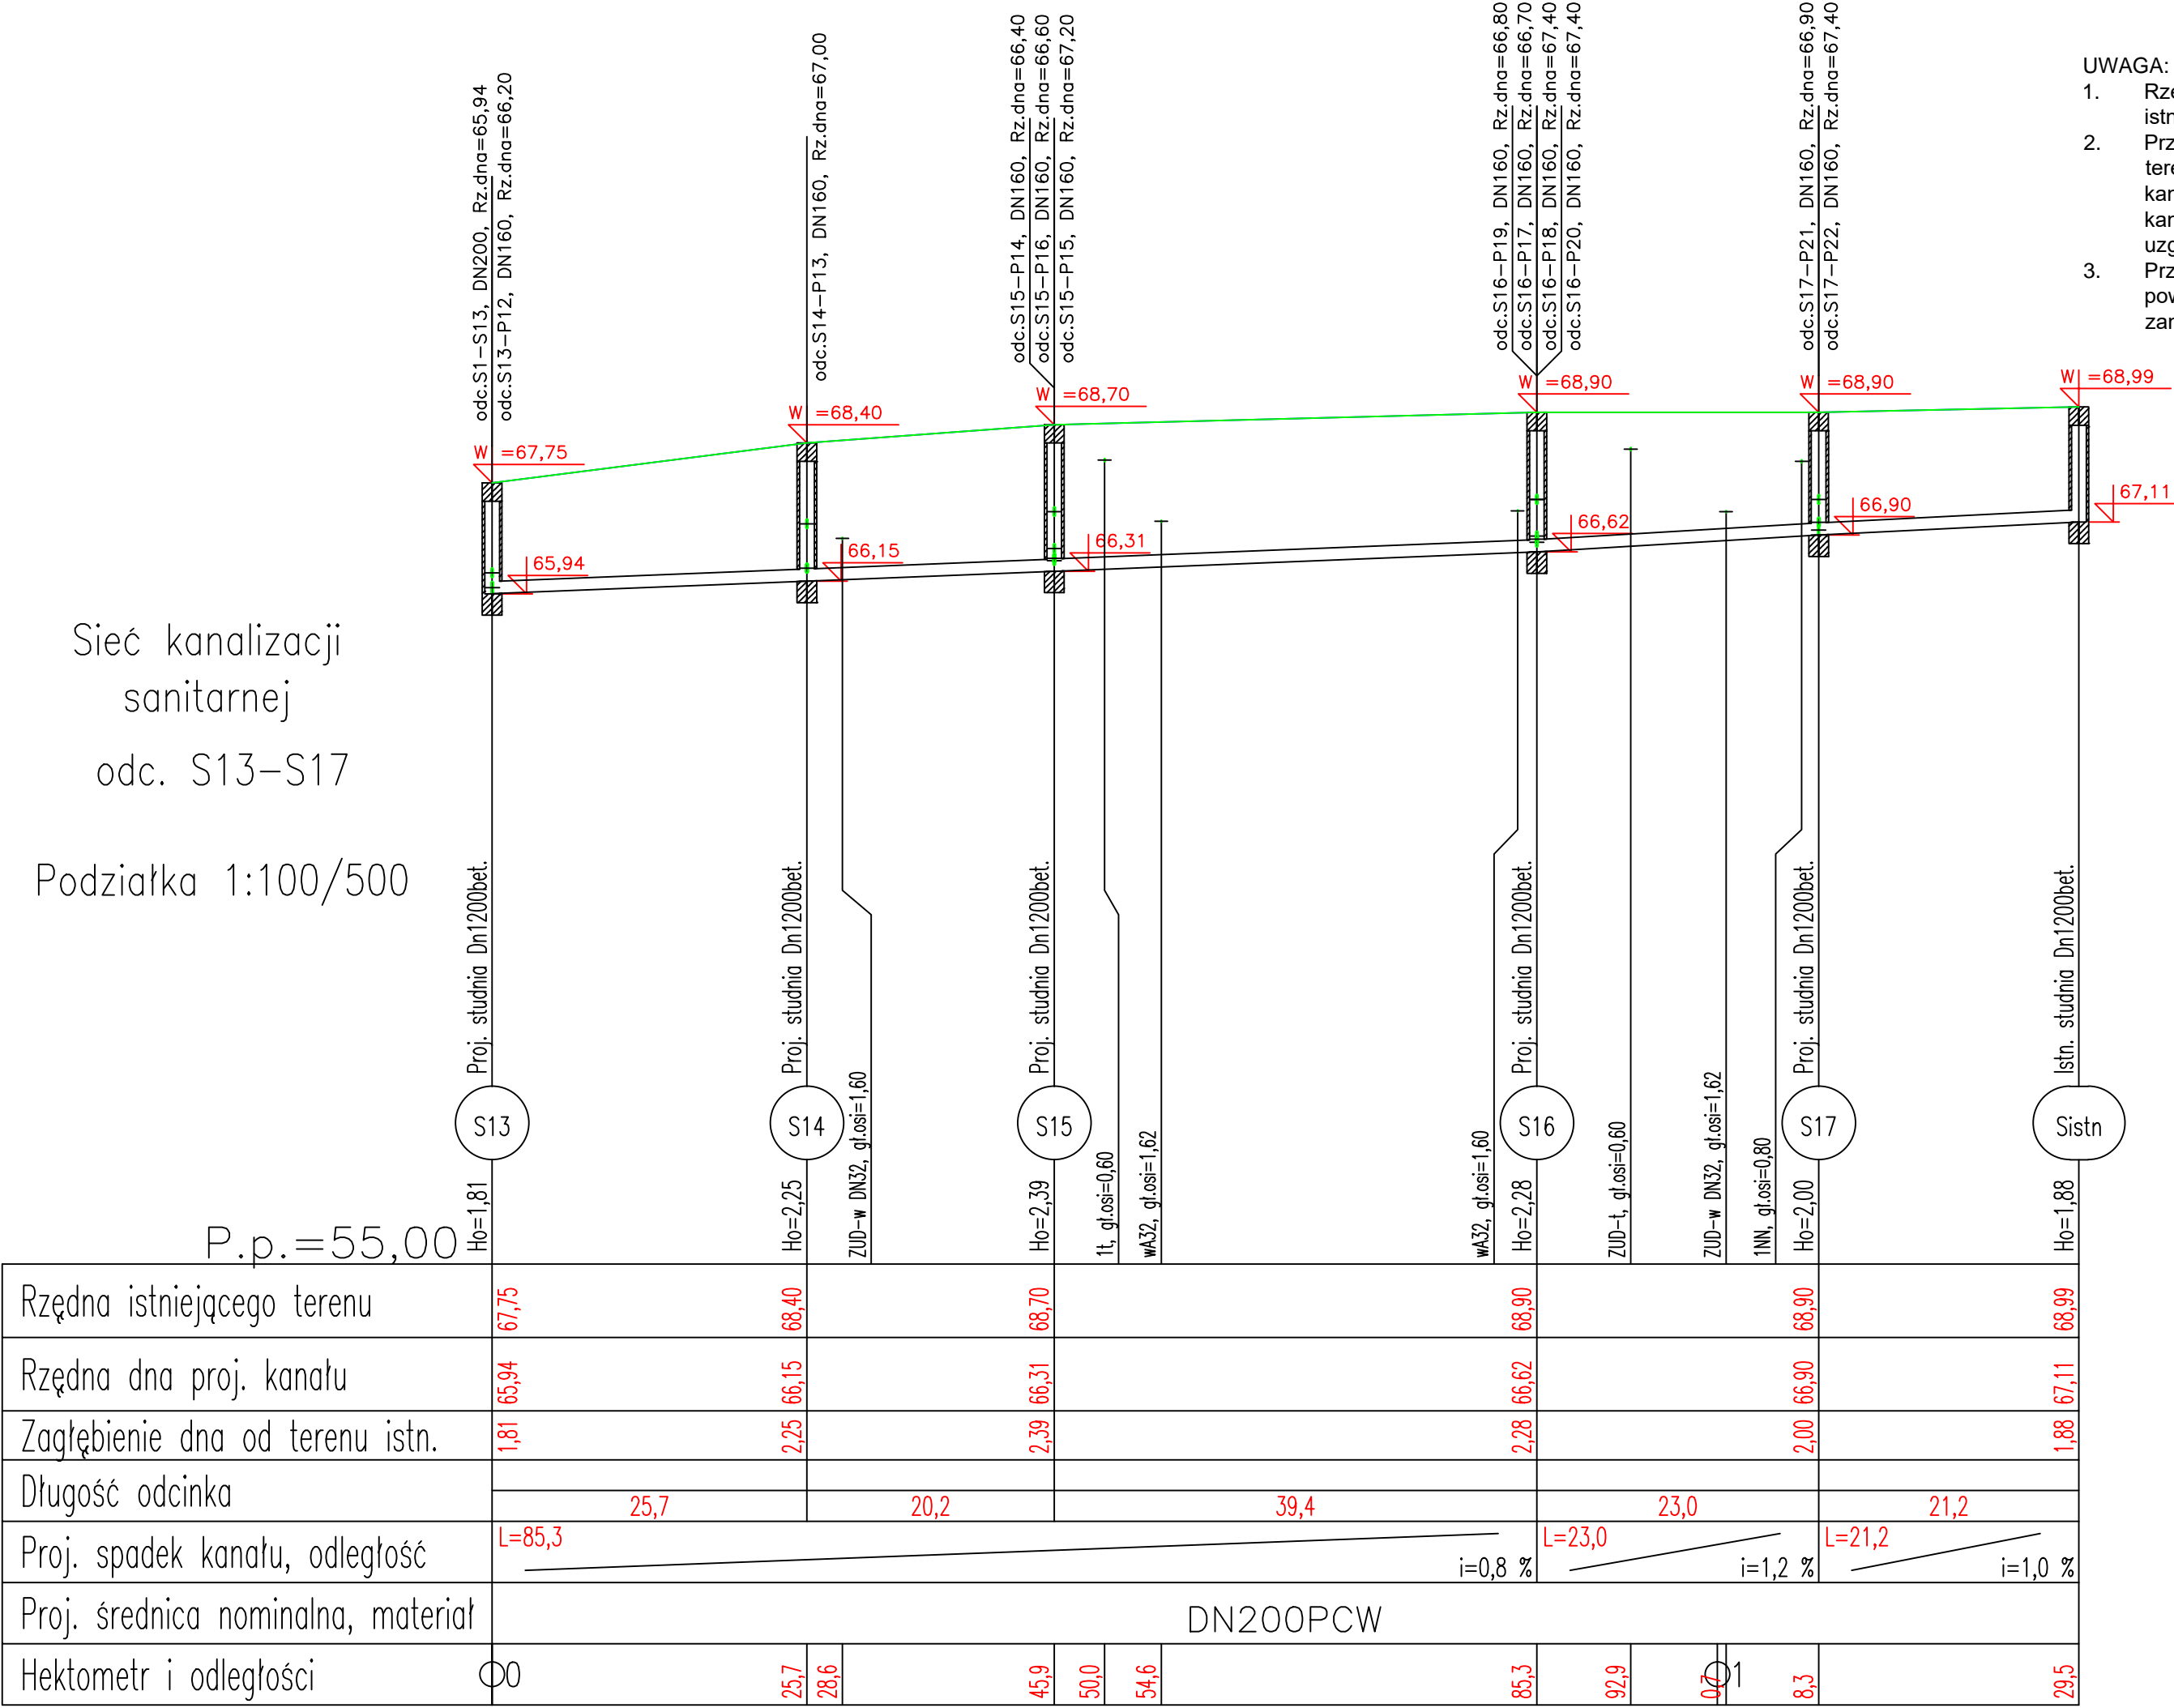

- UWAGA:
1. Rzędność góry studni dostosować do istniejących rzędnych terenowych
  2. Przy istniejącej kanalizacji sanitarnej na terenie posesji dopuszcza się wypłylenie kanalizacji zachowując spadek 2% po uzgodnieniu z Inspektorem budowy
  3. Przy przykanalnikach zlokalizowanych powyżej 50cm nad dnem studni należy zamontować kaskady 10cm nad dnem

INWESTOR	Gmina Włocławek, ul. Królewiecka 7, 87-800 Włocławek				
INWESTYCJA	BUDOWA SIECI WODOCIĄGOWEJ I SIECI KANALIZACJI SANITARNEJ WRAZ Z PRZYŁĄCZAMI				
ADRES INWESTYCJI	Nowa Wieś dz. nr 60, 292 obręb 0021 Nowa Wieś, j. ew. 041813_2 Włocławek, gmina Włocławek, powiat włocławski, woj. kujawsko-pomorskie				
TEMAT RYSUNKU	Sieć kanalizacji sanitarnej - odc. S13-S17 - profil podłużny				
PROJEKT. I OPRACOW. - BR. SANITARNA	mgr inż. Jarosław Błaszczak upr. nr KUP/0126/POOS/14 - w spec. instalacje sanitarne				
SPRAWDZAJĄCY - BR. SANITARNA	mgr inż. Beata Kacprzak upr. nr KUP/0052/POOS/11 - w spec. instalacje sanitarne				
DATA: 2020.06.08	FORMAT A3	SKALA 1:100/500	NR RYS. SIEC-05	NR ARKUSZA 1/1	