

KOPIA MAPY ZASADNICZEJ

Skala 1:500

Jednostka ewidencyjna : 04 1813 2 Włocławek
Obręb ewidencyjny : 0005 Kolonia Dębice
Numer działki ewid. : 99/1, 99/7
Identyfikator zgłoszenia : GGN.6642.3392.2020

Układ współrzędnych płaskich prost.: 2000 Układ wysokościowy: Kronsztadt 60
Geodezyjny układ odniesienia PL-ETRF2000
Godło mapy: X = 5827626.81 Y = 6566074.21 współrzędne lewego dolnego narożnika ramki
Uwaga: Mapa nie może służyć do celów projektowych

Poświadczam się zgodność niniejszej kopii z treścią materiału państwowego zasobu geodezyjnego i kartograficznego

Organ prowadzący państwowy zasób geodezyjny i kartograficzny STAROSTA WŁOCŁAWSKI


Nazwa materiału zasobu kopia mapy zasadniczej

Identyfikator ewidencyjny materiału zasobu GGN.6642.3392.2020

Data wykonania kopii 28.10.2020

Imię, nazwisko i podpis osoby reprezentującej organ Anna Ryniec

Ni
ni
zg
in:
Pr
uz
Pr
za
ro.
w
de
tei
(R
20
13

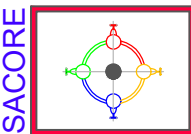

3

UWAGA!

Przepustowość oczyszczalni: 0,9m3/dobę

Ilość osób: 7 osoby

poziom wód gruntowych: poniżej 2m

Grunt: glina


Poletko dren. : 4x15m

2 x wyjścia kan. z bud. : 70cm

PRZEPOMPOWNIA NA ŚCIEKACH CZYSTYCH

Uwagi dodatkowe:

Odpowietrzenie zbiornika na słupku metalowym

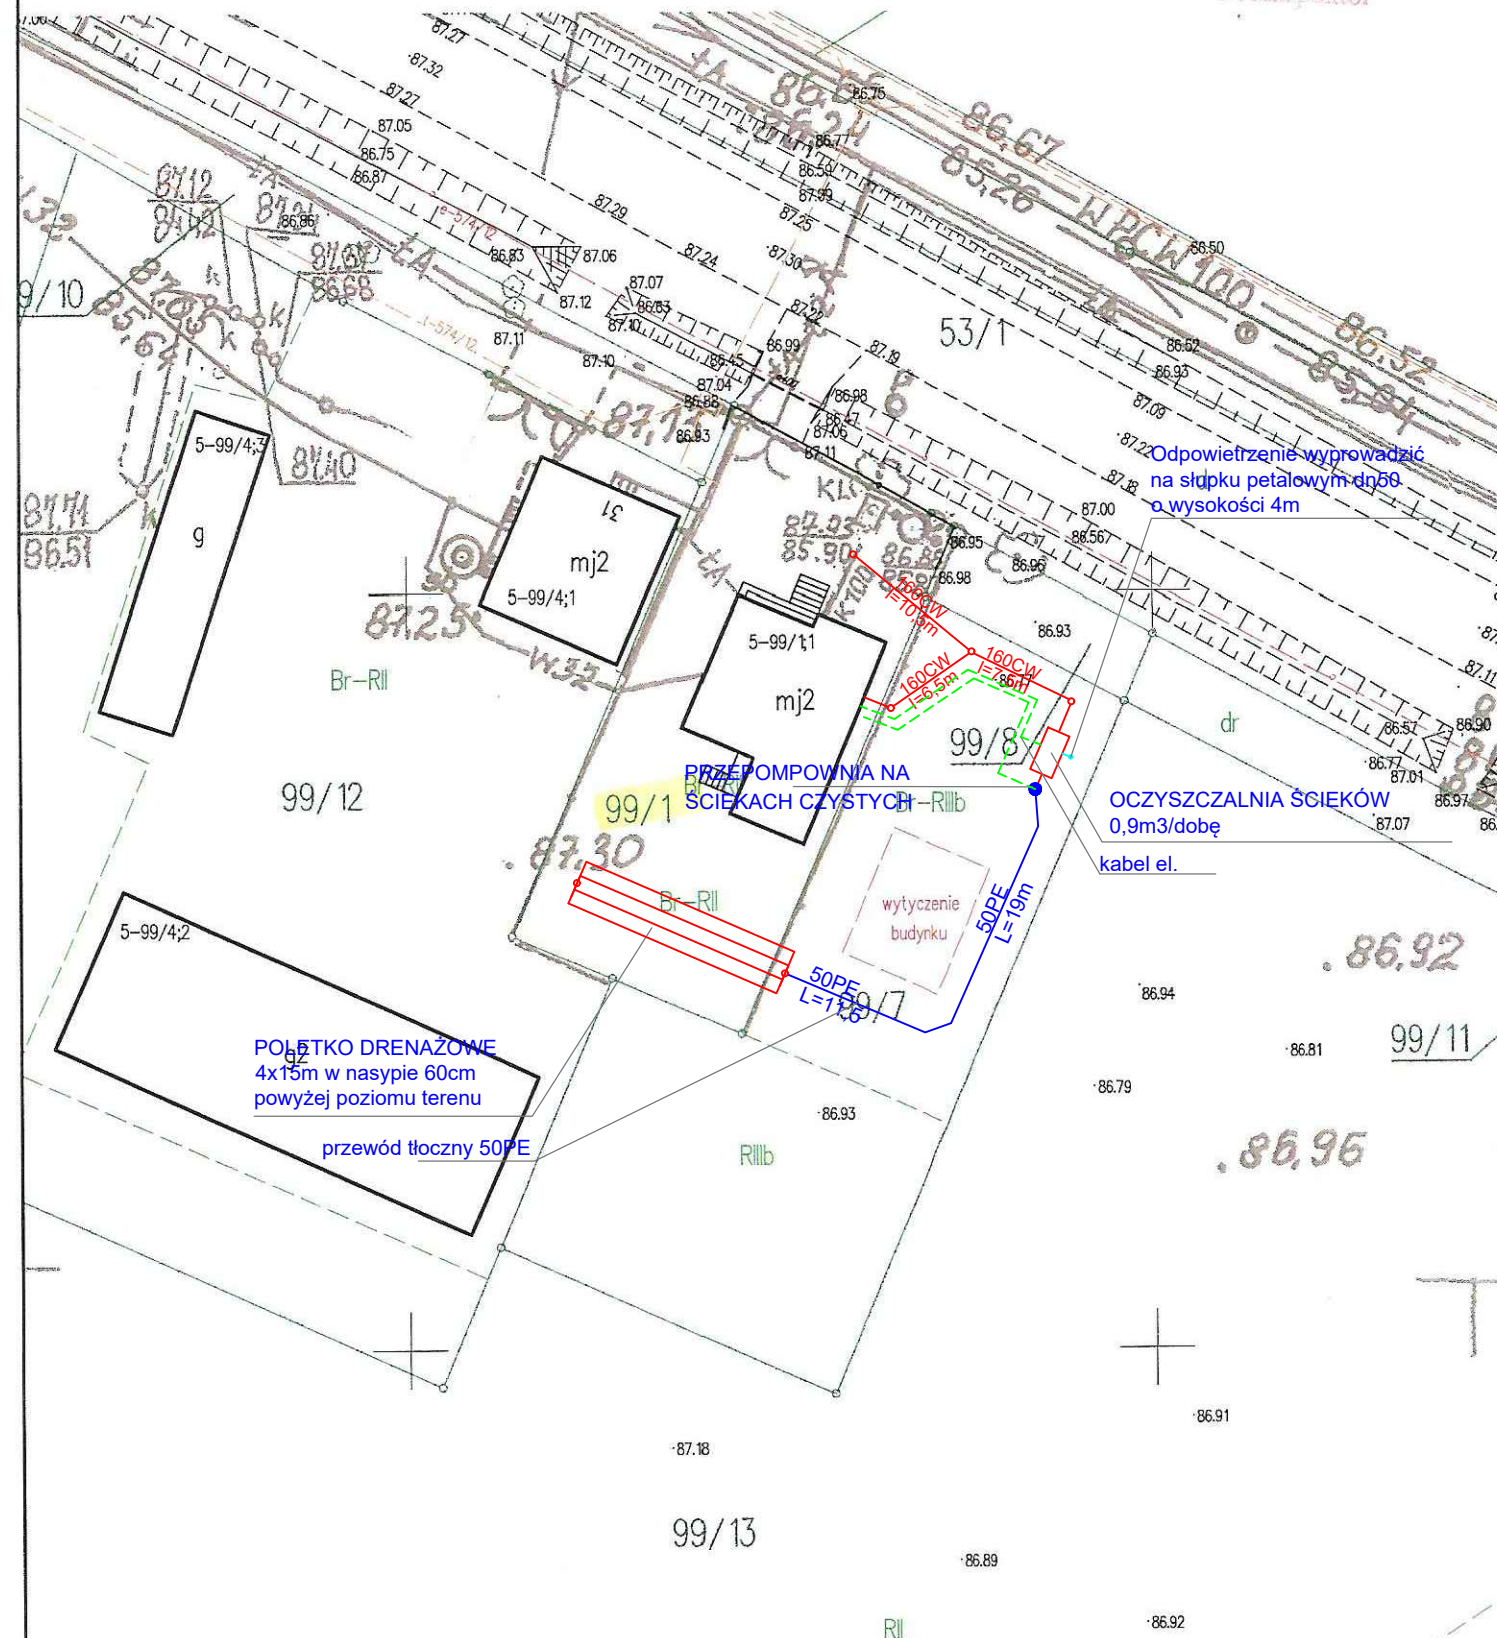

INWESTOR	
GMINA WŁOCŁAWEK	
ZESPÓŁ PROJEKTOWY	
PROJEKTANT	PODPIS
mgr inż. Krzysztof Sikorski KUP/0073/POWS/07	
PROJEKT	
Budowa przydomowej oczyszczalni ścieków	
Kolonia Dębice 31A, dz. nr ewid. 99/1 i 99/7 Obręb Kolonia Dębice, Gmina Włocławek	
STADIUM	
PROJEKT BUDOWLANY	
BRANŻA	
SANITARNA	
TYTUŁ RYSUNKU	
PLAN SYTUACYJNO-WYSOKOŚCIOWY	
DATA WYDANIA	19.10.2020 ROK
NR RYSUNKU	
P B . 0 1	
PRAWA AUTORSKIE ZASTRZEŻONE. NINIEJSZY PROJEKT JEST PRZEDMIOTEM PRAW AUTORSKIEGO I CHRONIONY JEST AUTORSKIMI PRAWAMI OSOBISTYMI I AUTORSKIMI PRAWAMI MAJĄTKOWYMI JAKO "UTWÓR ARCHITEKTONICZNY, ARCHITEKTONICZNO-URBANISTYCZNY, URBANISTYCZNY" NA PODSTAWIE USTAWY Z DN. 4.02.1994r. O PRAWIE AUTORSKIM I PRAWACH POKREWNYCH (Dz.U. nr 80 z 2000r. poz.904).	
SKALA 1:1000	