

KOPIA MAPY ZASADNICZEJ

Skala 1:500

Jednostka ewidencyjna : 041813_2 Włocławek

Obręb ewidencyjny : 0029 Telążna Stara

Numer działki ewid. : 88/1

Identyfikator zgłoszenia : GGN.6642.3392.2020

Układ współrzędnych płaskich prost.: 2000

Układ wysokościowy: Kronsztadt 60

Geodezyjny układ odniesienia PL-ETRF2000

Godło mapy: X = 582814142

Y = 6584289.71

współrzędne lewego dolnego narożnika ramki

Uwaga: Mapa nie może służyć do celów projektowych

Poświadczam się zgodność niniejszej kopii z treścią materiału państwowego zasobu geodezyjnego i kartograficznego

Organ prowadzący państwowy zasób geodezyjny i kartograficzny

STAROSTA WŁOCŁAWSKI

Nazwa materiału zasobu

kopia mapy zasadniczej

Identyfikator ewidencyjny materiału zasobu

GGN.6642.3392.2020

Data wykonania kopii

28.10.2020

Imię, nazwisko i podpis osoby reprezentującej organ

Anna Ryniec

Nie
ninie
zgłos
insty

Proj
uzgo
Proj
zas
rozg
w m
decy
terer
(Roz
2001
133



UWAGA!

Przepustowość oczyszczalni: 0,6m3/dobę

Ilość osób: 4 osoby

poziom wód gruntowych: poniżej 2m

Grunt: PIASEK

Poletko dren.: 2x20m


Wyjście kan. z bud.: 70cm

Uwagi dodatkowe:

Odpowietrzenie zbiornika na słupku metalowym

Dwie rury osłonowe dn250 Długość 3m każda

4

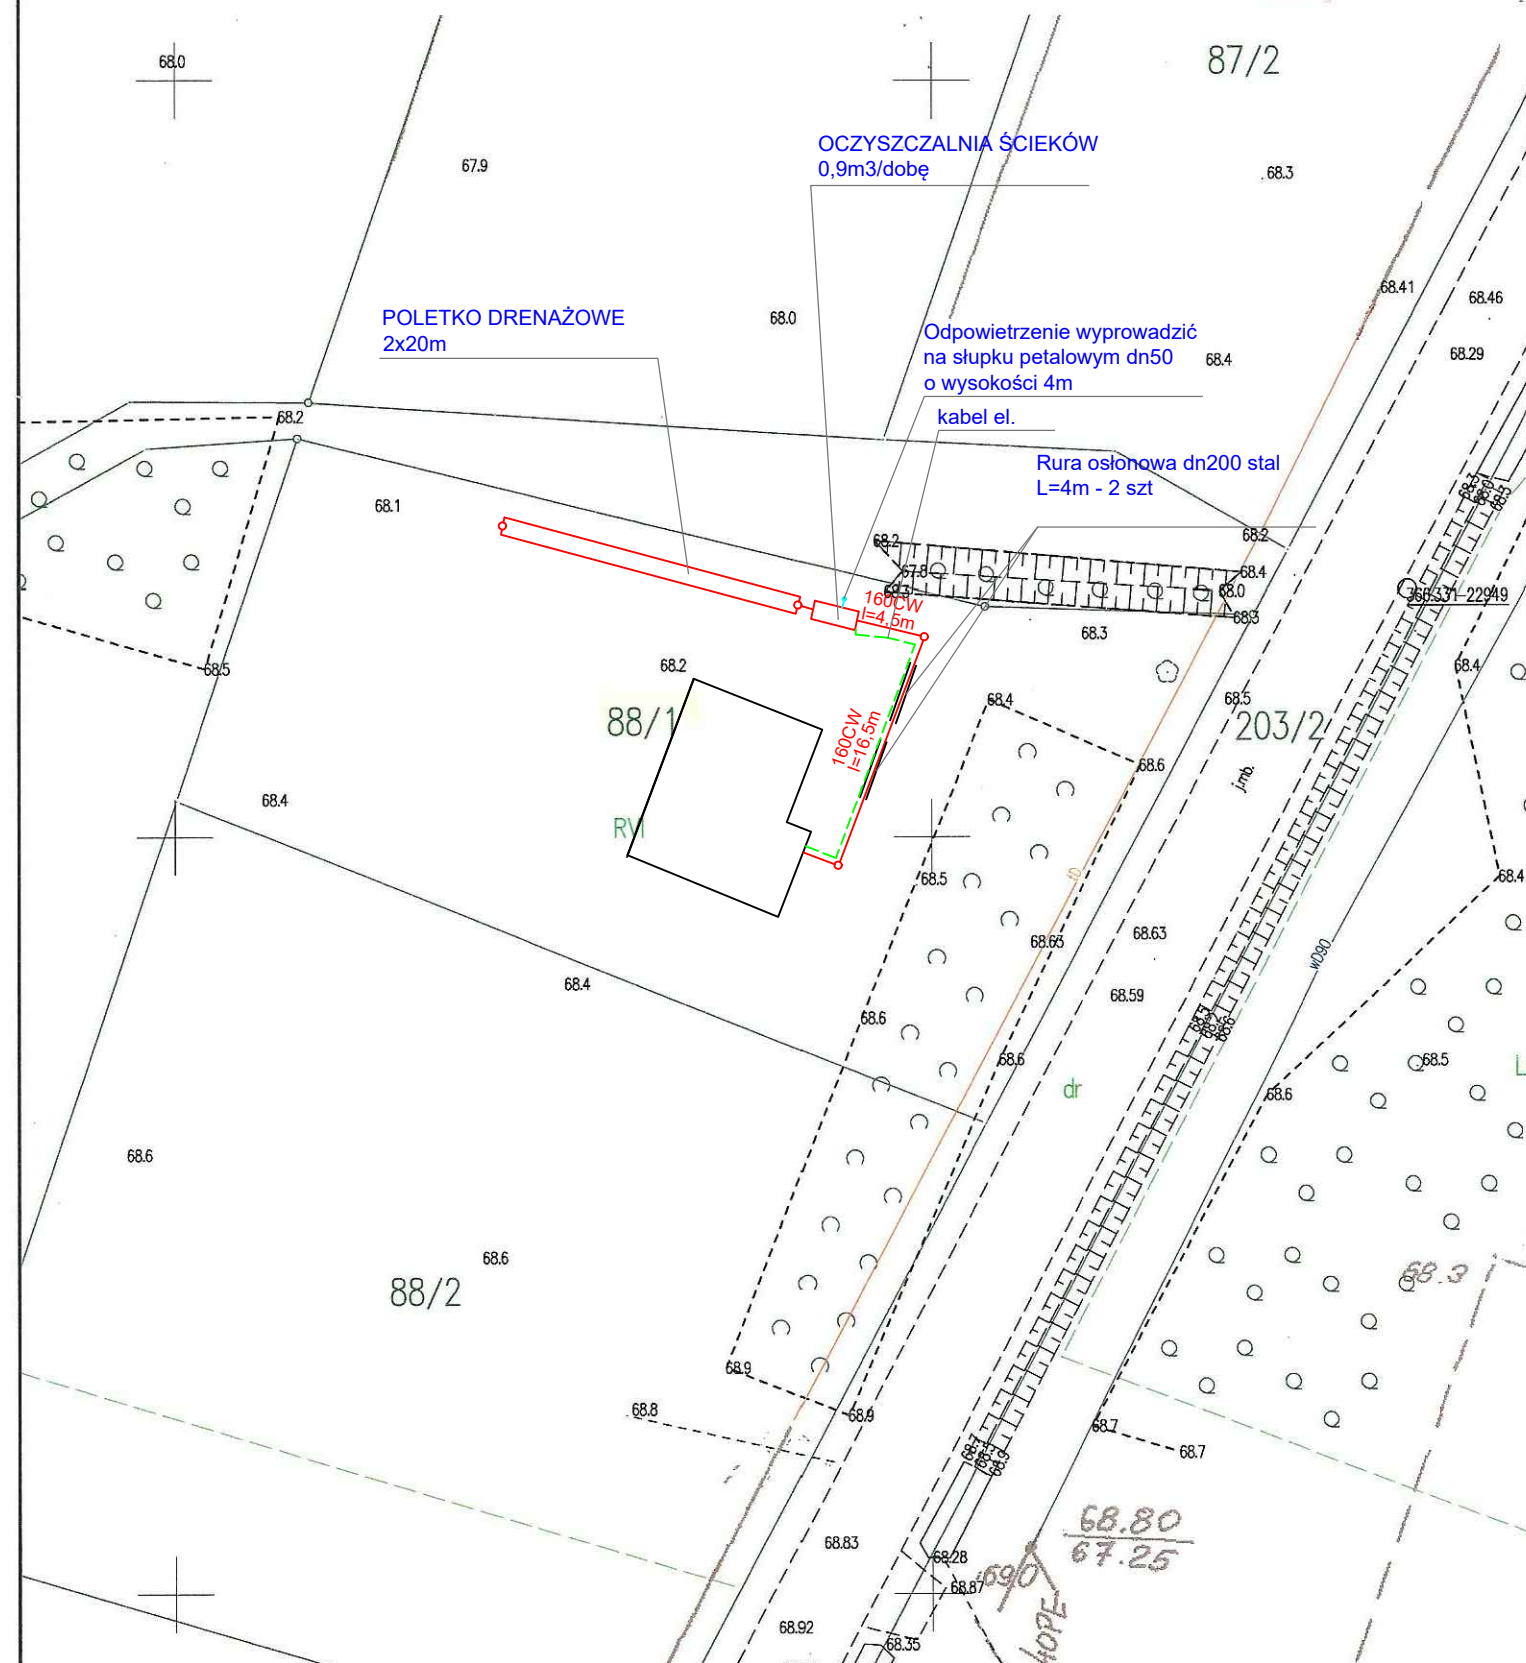

INWESTOR	
GMINA WŁOCŁAWEK	
ZESPÓŁ PROJEKTOWY	
PROJEKTANT	PODPIS
mgr inż. Krzysztof Sikorski KUP/0073/POWS/07	
PROJEKT	
Budowa przydomowej oczyszczalni ścieków	
Telążna Stara, dz. nr ewid. 88/1 Obręb Telążna Stara, Gmina Włocławek	
STADIUM	
PROJEKT BUDOWLANY	
BRANŻA	
SANITARNA	
TYTUŁ RYSUNKU	
PLAN SYTUACYJNO-WYSOKOŚCIOWY	
DATA WYDANIA	19.10.2020 ROK
NR RYSUNKU	
P B . 0 1	
PRAWA AUTORSKIE ZASTRZEŻONE. NINIEJSZY PROJEKT JEST PRZEDMIOTEM PRAW AUTORSKIEGO I CHRONIONY JEST AUTORSKIMI PRAWAMI OSOBISTYMI I AUTORSKIMI PRAWAMI MAJĄTKOWYMI JAKO "UTWÓR ARCHITEKTONICZNY, ARCHITEKTONICZNO-URBANISTYCZNY, URBANISTYCZNY" NA PODSTAWIE USTAWY Z DN. 4.02.1994r O PRAWIE AUTORSKIM I PRAWACH POKREWNYCH (Dz.U.nr 80 z 2000r, poz.904).	
SKALA 1:1000	