



PRZEKROJE POPRZECZNE


KM 0+000

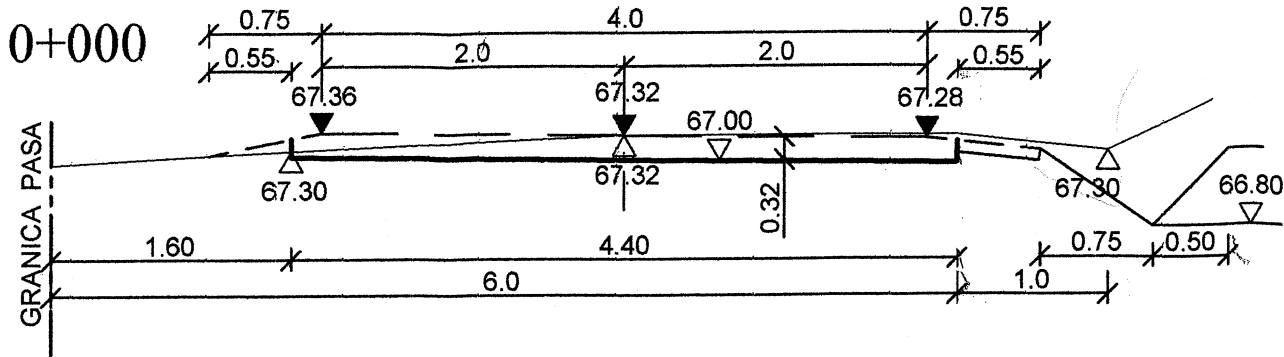


KM 0+006

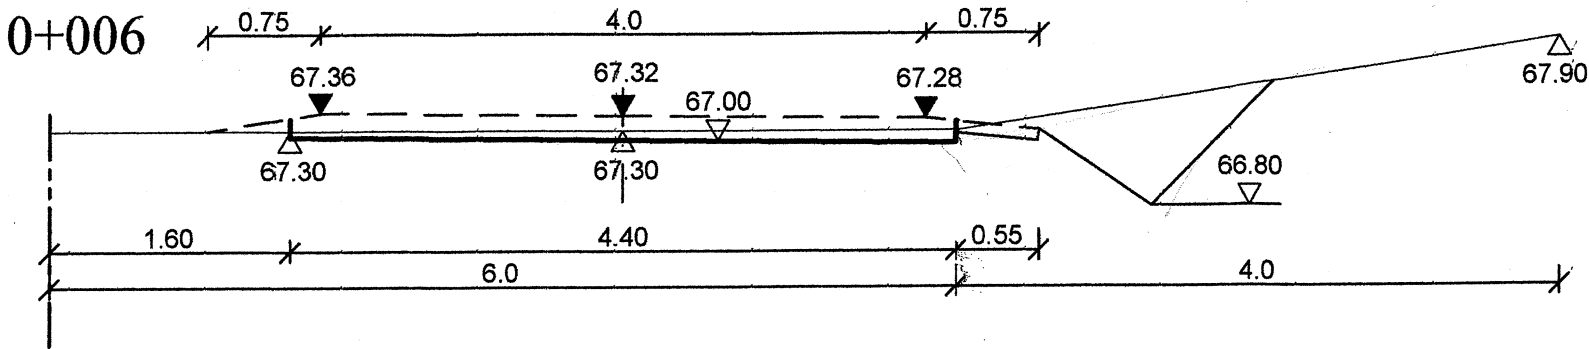


KM 0+027

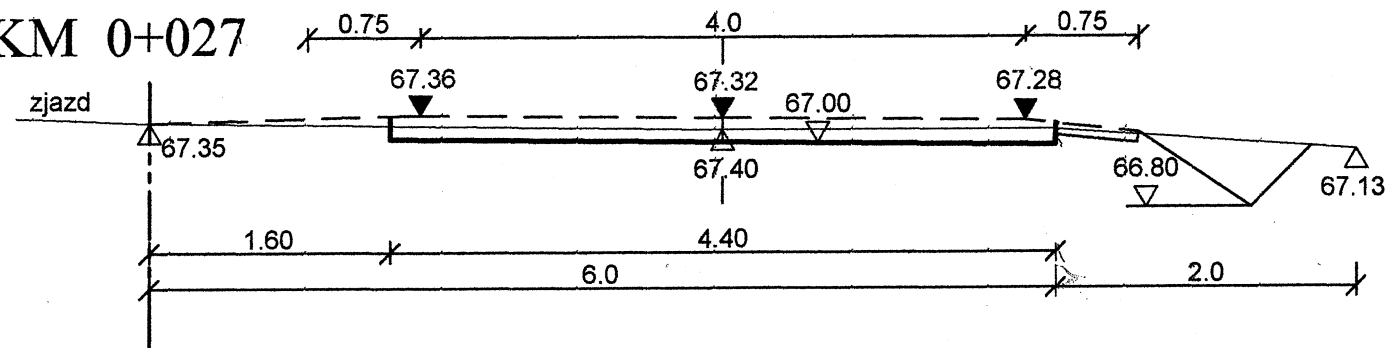

KM 0+051.50

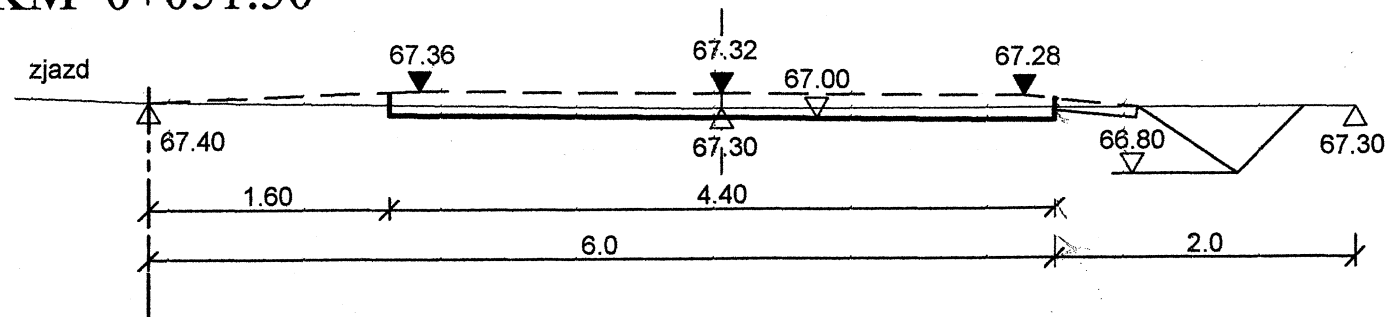


KM 0+077

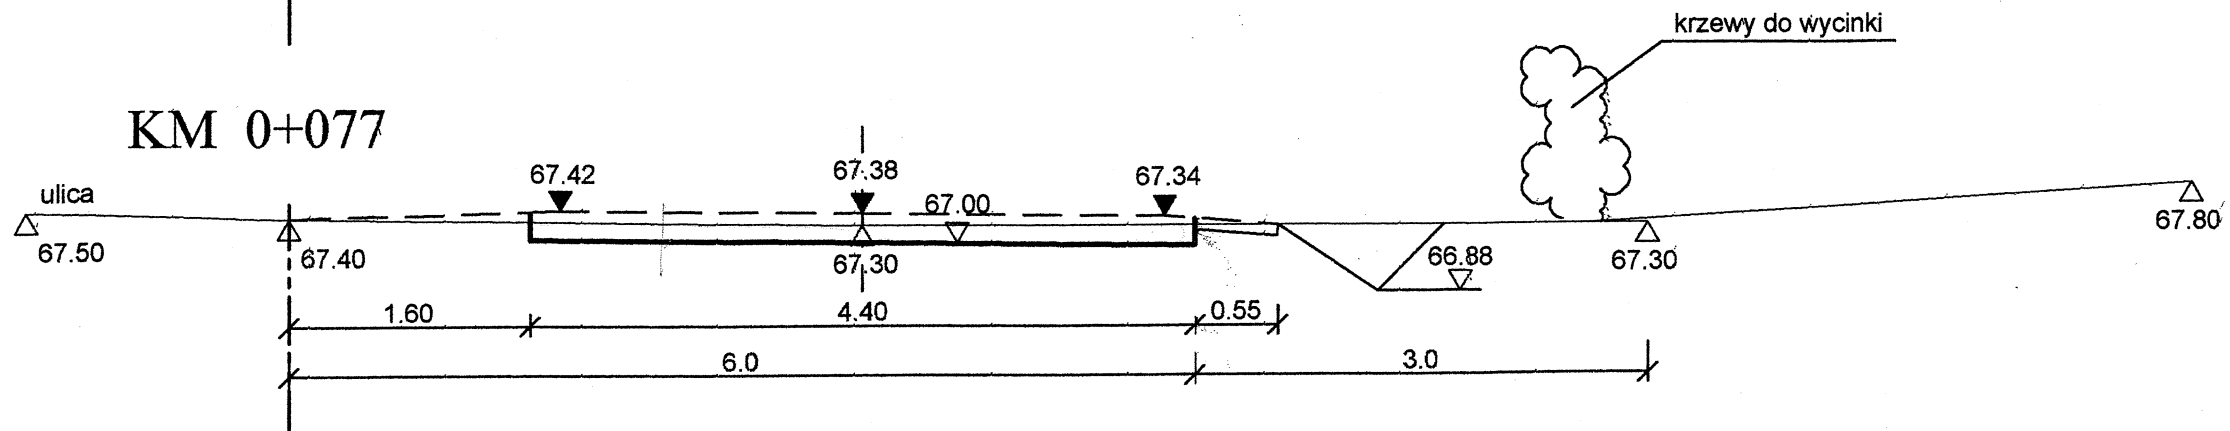


Inwestycja:	PRZEBUDOWA ULICY RÓŻANEJ NOWA WIEŚ K. WŁOCLAWKA
Inwestor:	GMINA WŁOCLAWEK UL. KRÓLEWIECKA 7, 87-800 WŁOCLAWEK
Nazwa rys:	PRZEKROJE POPRZECZNE
Projektant Branży drogowej	mgr.inż. URSZULA KĘDZIERSKA upr. do kier. rob. konstr.-bud. nr UAN-NB-8386-5/45/64WK upr. do proj. i kier. rob. drogowych nr ABU-IX-8386-5/31/90WK
Data:	
	Nr rys. 4.1
	Skala: 1:50/500

PRZEKROJE POPRZECZNE


KM 0+100

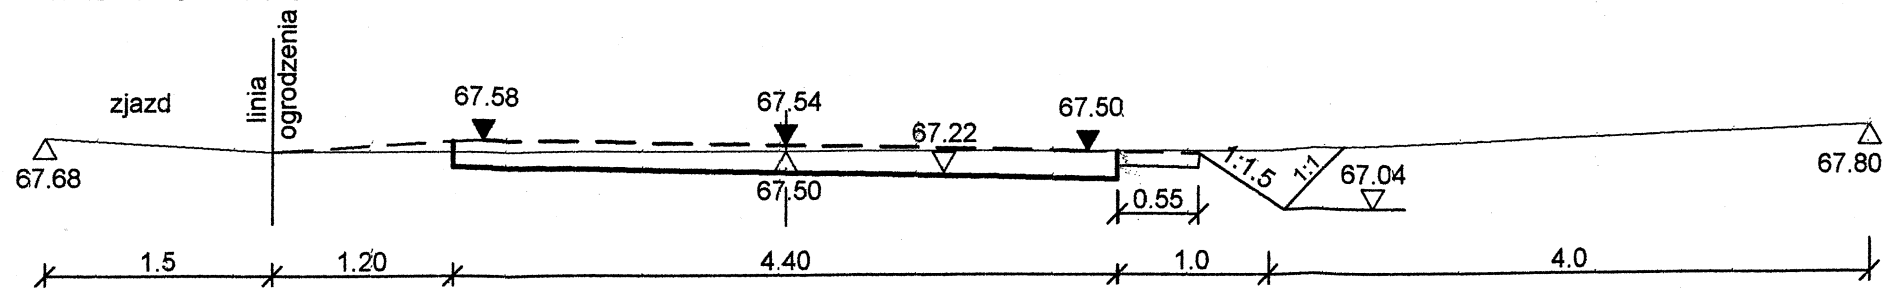


KM 0+142

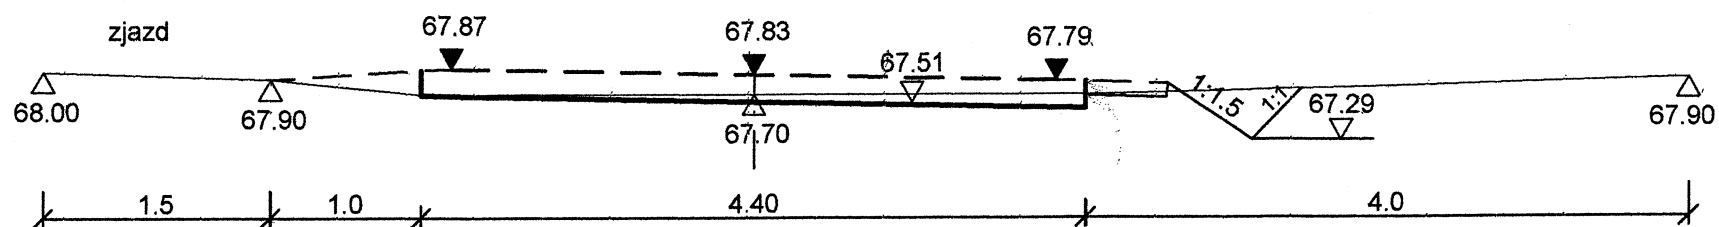


KM 0+187

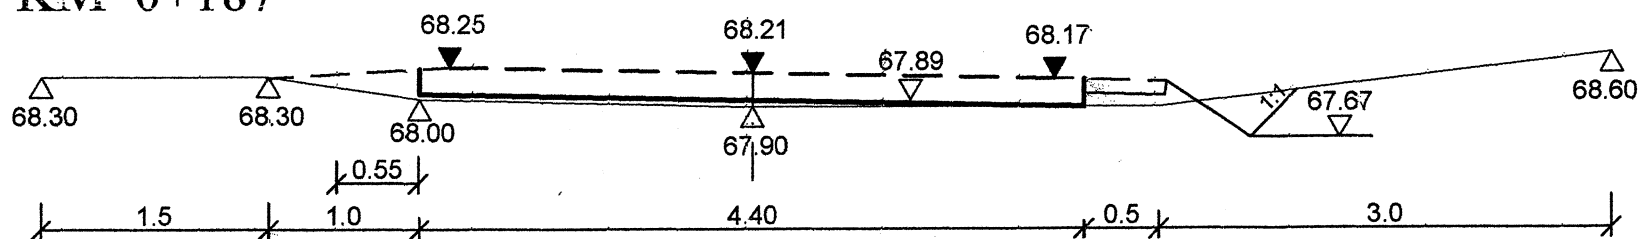

KM 0+231

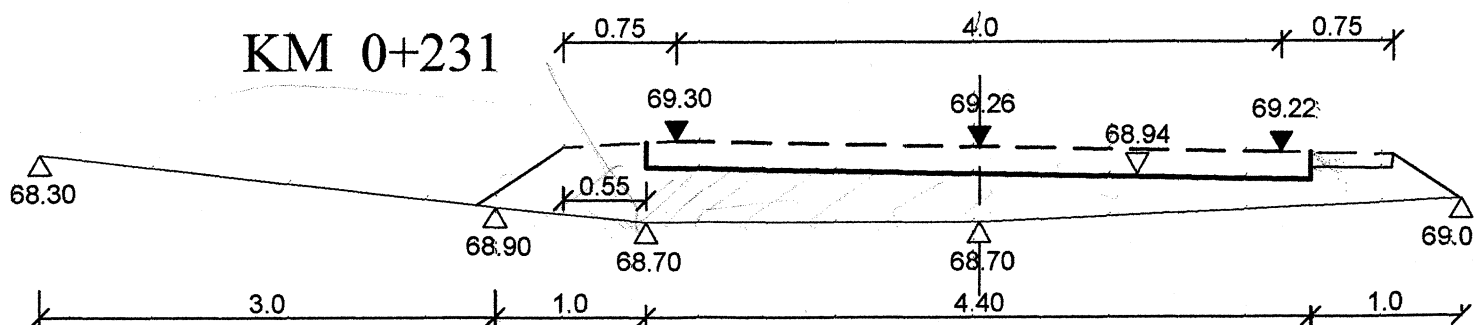

KM 0+258

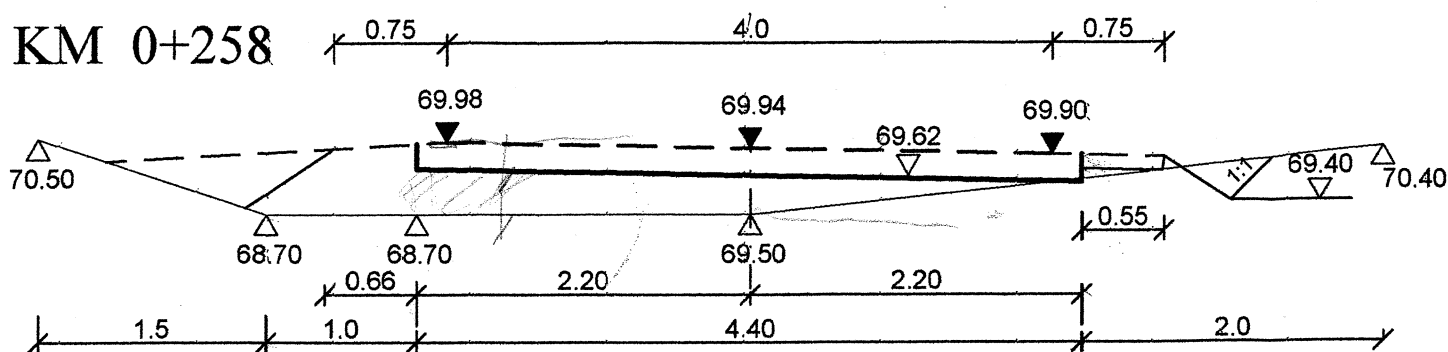

Inwestycja: PRZEBUDOWA ULICY RÓŻANEJ
NOWA WIEŚ K. WŁOCLAWKA

Inwestor: GMINA WŁOCLAWEK
UL. KRÓLEWECKA 7, 87-800 WŁOCLAWEK

Nazwa rys: PRZEKROJE POPRZECZNE

Projektant: mgr inż. URSZULA KĘDZIERSKA
upr. do kier. rob. konstr.-bud.
nr UAN-NB-8386-5/45/84WK
upr. do proj. i kier. rob. drogowych
nr ABU-IX-8386-5/31/80WK



Data:

Skala: 1:50/100


Nr rys. 4.2

PRZEKROJE POPRZECZNE


KM 0+288

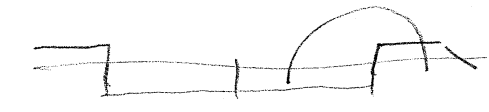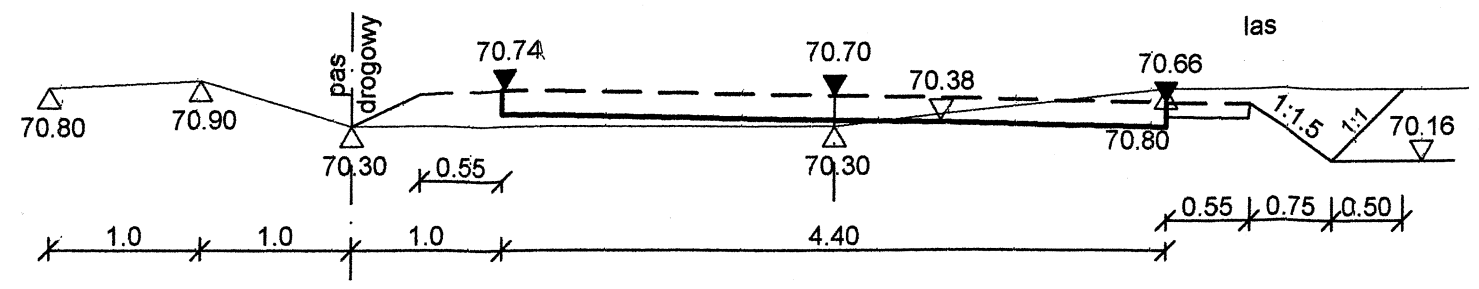


KM 0+304

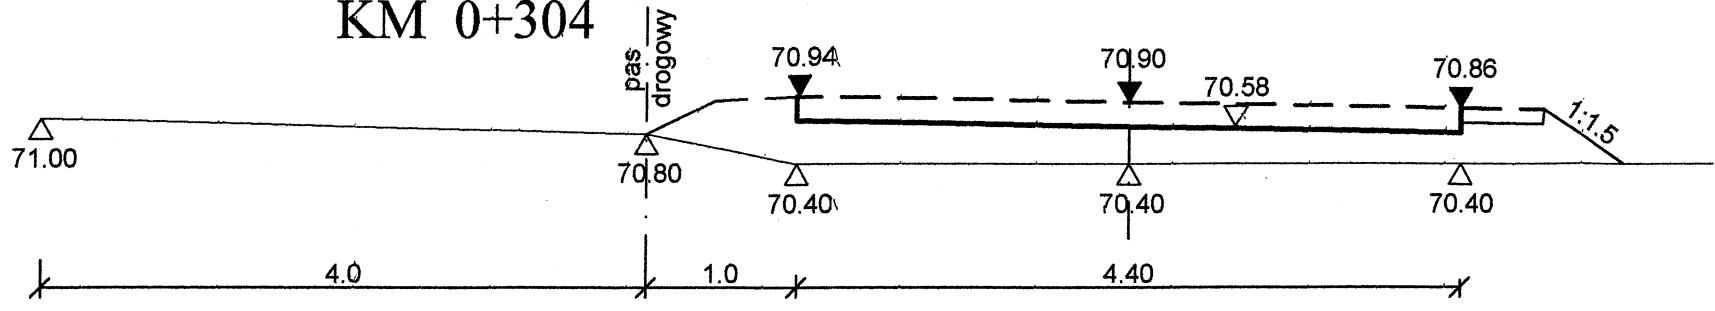


KM 0+360

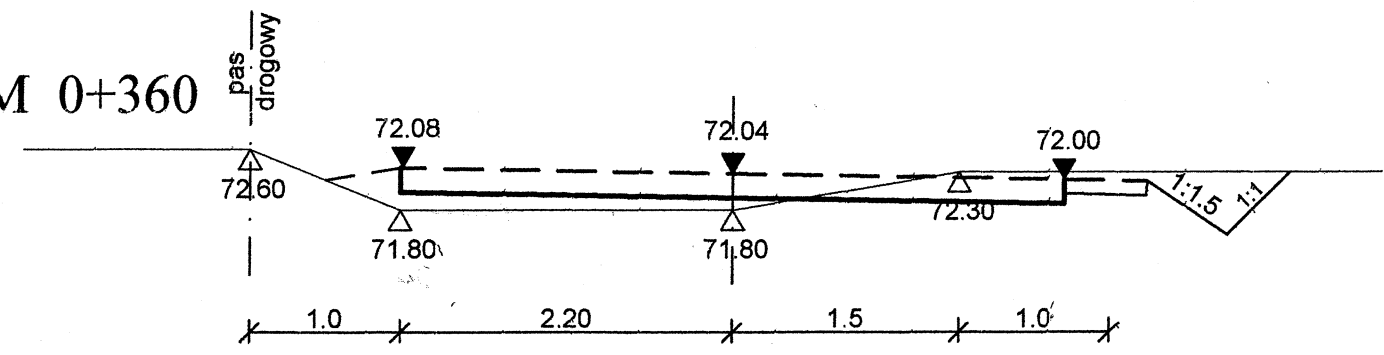

KM 0+382

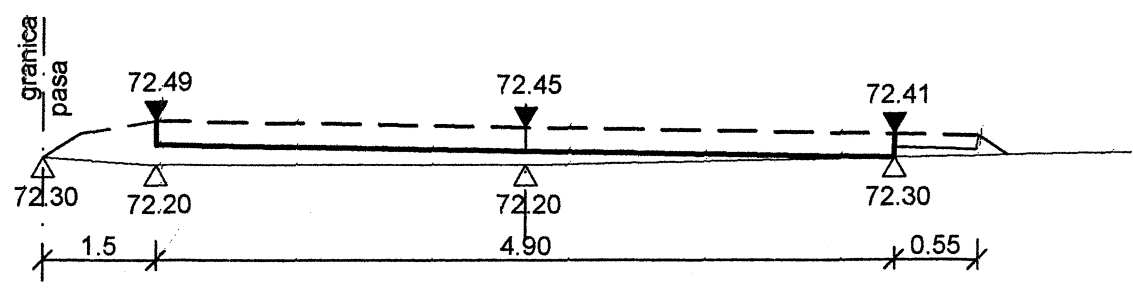

KM 0+400

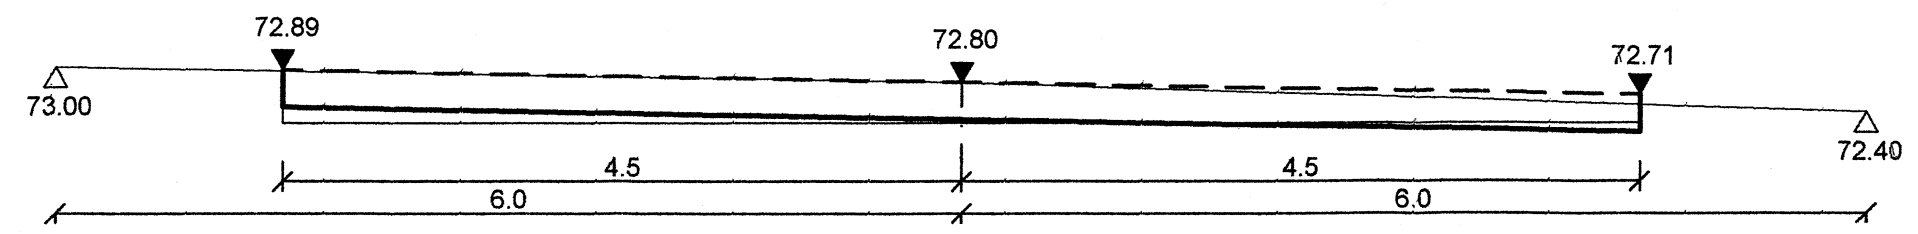


Inwestycja:	PRZEBUDOWA ULICY RÓŻANEJ NOWA WIEŚ K. WŁOCLAWKA
Inwestor:	GMINA WŁOCLAWEK UL. KRÓLEWIECKA 7, 87-800 WŁOCLAWEK
Nazwa rys:	PRZEKROJE POPRZECZNE
Projektant Branży drogowej	mgr.inż. URSZULA KĘDZIERSKA upr. do kier. rob. konstr.-bud. nr UAN-NB-8386-5/45/4WK upr. do proj. i kier. rob. drogowych nr ABU-IX-8386-5/31/90WK
Data:	


Nr rys. 4.3

Skala: 1:50/500


PRZEKRÓJ KONSTRUKCYJNY NAWIERZCHNI JEZDNI SKALA 1:50

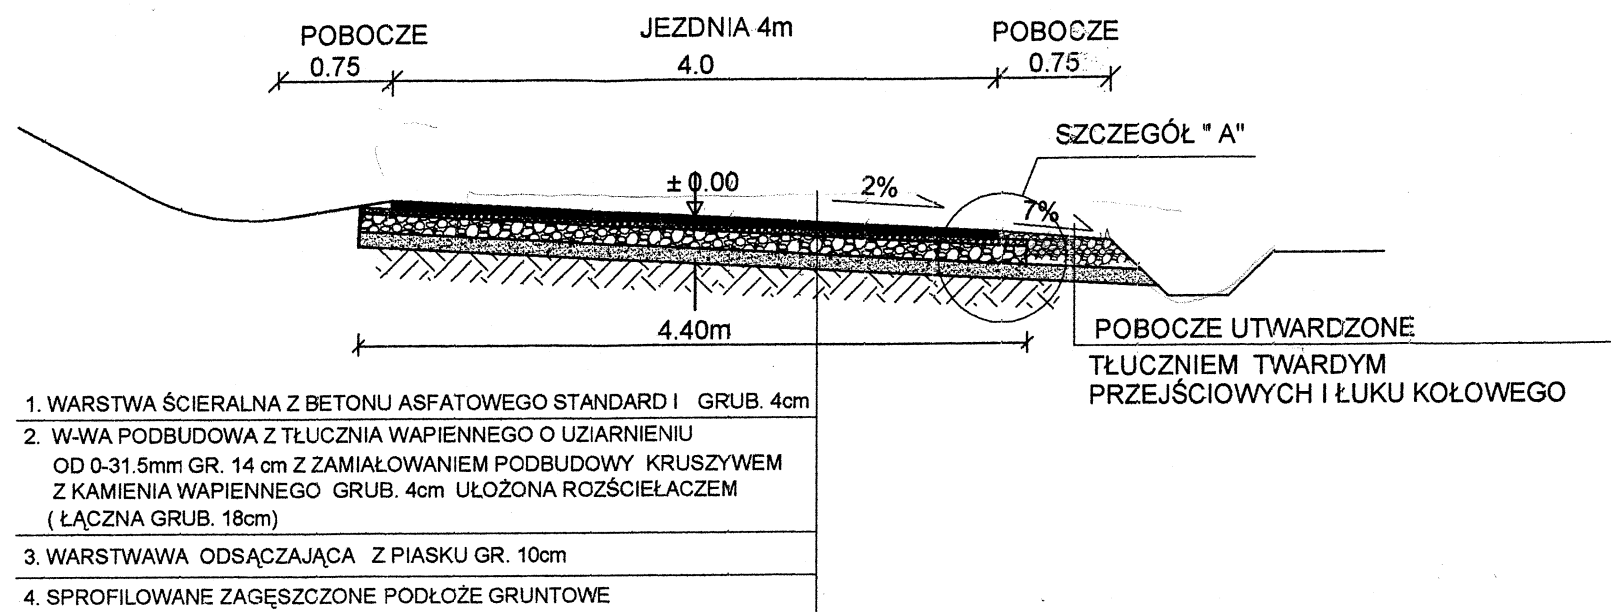

PRZEKRÓJ NORMALNY SKALA 1:50

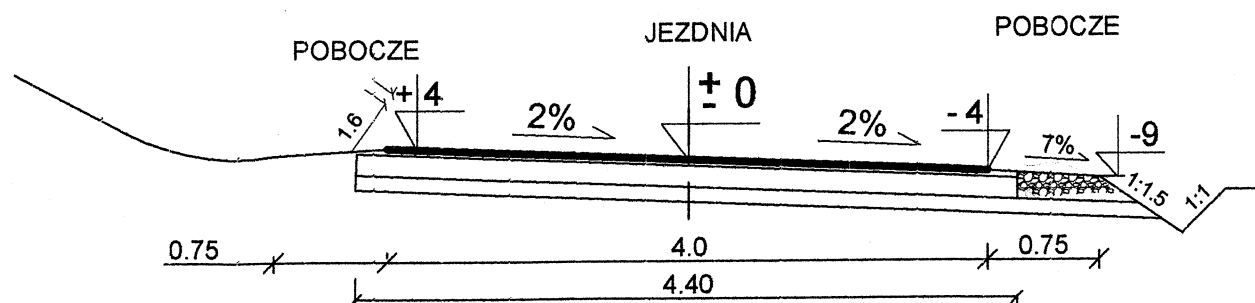

SZCZEGÓŁ "A" SKALA 1:10

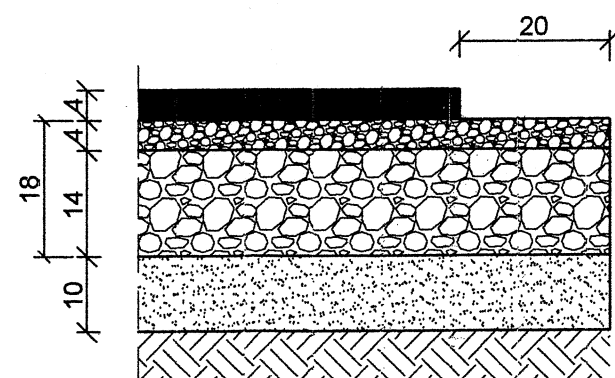

Inwestycja:	PRZEBUDOWA ULICY RÓZANEJ NOWA WIEŚ K. WŁOCŁAWKA
Inwestor:	GMINA WŁOCŁAWEK UL. KRÓLEWIECKA 7, 87-800 WŁOCŁAWEK
Nazwa rys:	PRZEKRÓJ KONSTRUKCJI NAWIERZCHNI JEZDNI
Projektant Branży drogowej	mgr.inż. URSZULA KĘDZIERSKA upr. do kier. rob. konstr.-bud. nr UAN-NB-8386-3/45/84Wk upr. do proj. i kier. rob. drogowych nr ABU-IX-8386-5/31/90Wk
Data:	Skala: 1:50/500 Nr rys. 5