MAPA DO CELÓW PROJEKTOWYCH

Skala 1:500

województwo kujawsko–pomorskie
powiat włocławski

gmina 041813_2 – Włocławek obręb 0011 – Koszanowo dz: 9

Mapa aktualna na dzień: 08.11.2012 r.

KERG 3071–106/2012 sekcja 6.180.28.05.2.4 (05.4.2)

układ współrzędnych: PUWG 2000
układ wysokościowy: Kronsztadt 60

STAROSTWO POWIATOWE
we Włocławku
ul. Cyganka 26
87-800 Włocławek

POWIATOWY OŚRODEK DOKUMENTACJI GEODEZYJNEJ I KARTOGRAFICZNEJ
W odezwie oznaczonym imieniu ... dokonano aktualizacji treści mapy zasadniczej. Dokumenty i pomiary ... 20.11.2012
Przyjęto do zasobu pomiarowo-kartograficznego ... 3071 - 106/2012
Zawierającego pod nr ...
Niniejsza mapa może służyć do celów projektowych.
Przedstawione dane są zgodne z wymagającą aktualnością na bazie ... wykonywania prac geodezyjnych.
20. 11. 2012 Z up. Starosty
Grażyna Przybyszewska
Kierownik Referatu
w Wydziale Geodezji i Gospodarki Nieruchomościami

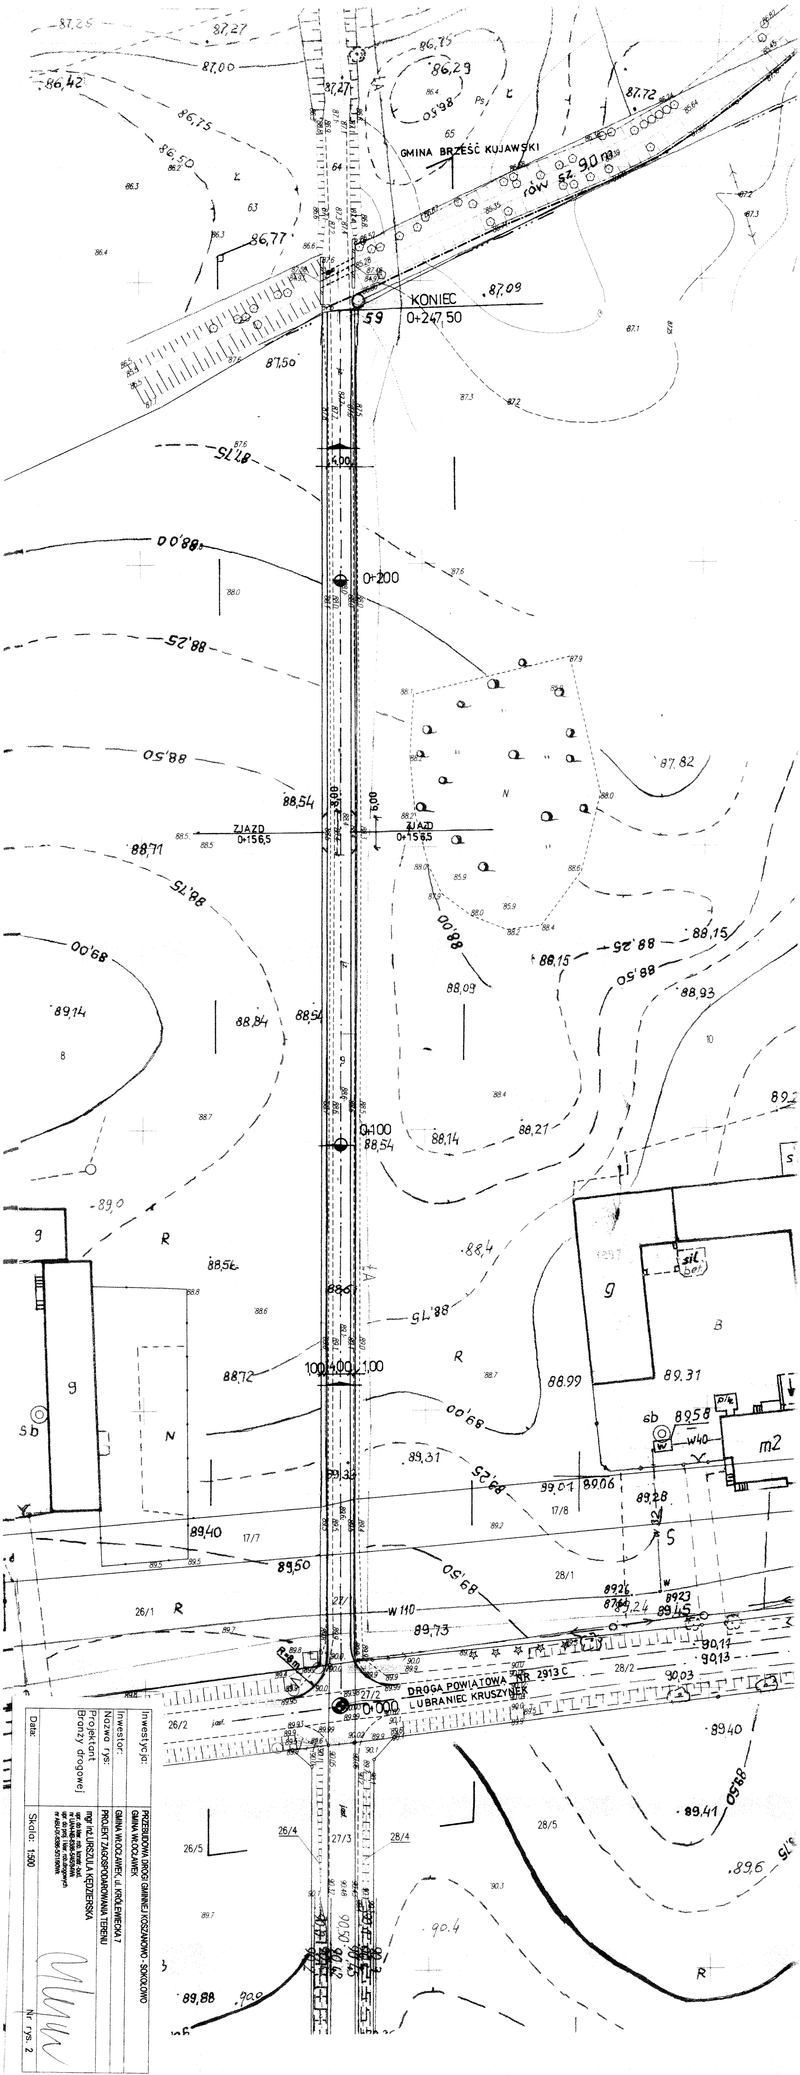

Inwestycja: PRZEBUDOWA DROGI GMINNEJ KOSZANOWO - SOKOLOWO
Data:
Skala: 1:500
Nr rys. 2