


CZĘŚĆ "A" | CZĘŚĆ "B"

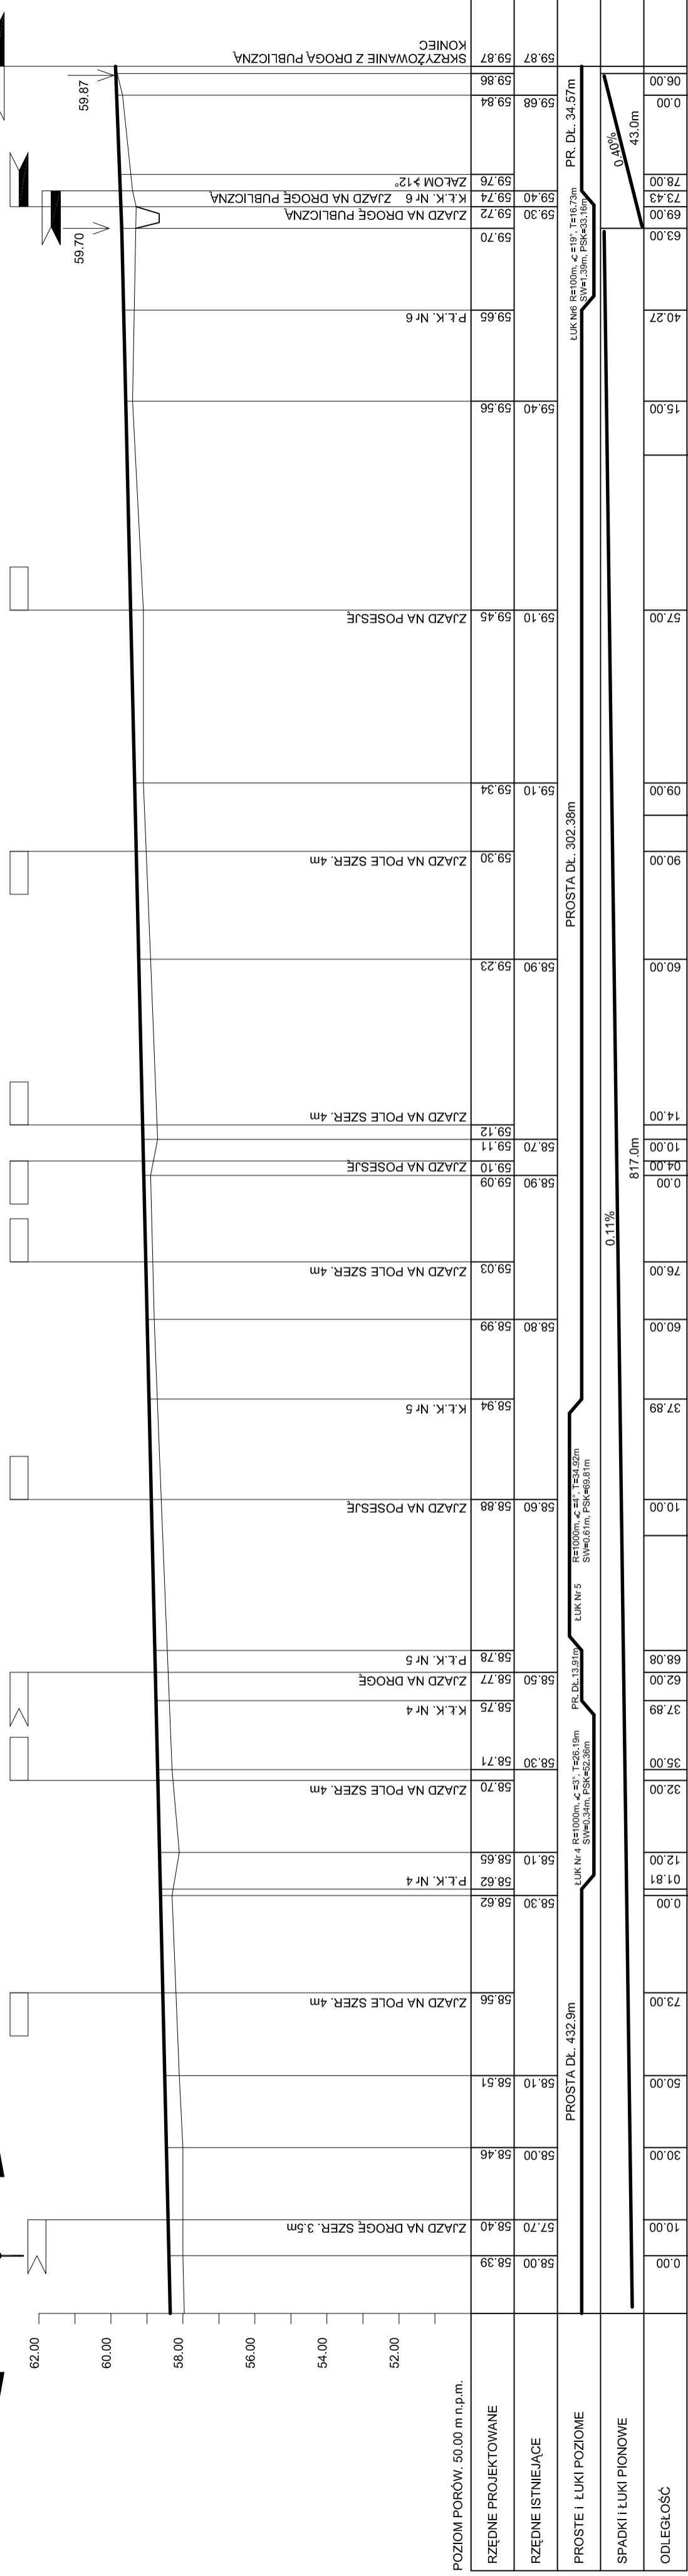

Km Hm m

1+000

9

1

2

3

4

5

POZIOM PORÓW. 50.00 m n.p.m.

RZĘDNE PROJEKTOWANE

RZĘDNE ISTNIEJĄCE

PROSTE I ŁUKI POZIOME

SPADKI I ŁUKI PIONOWE

ODLEGŁOŚĆ





PR. DL. 34.57m



PROFIL PODŁUŻNY DROGI GMINNEJ MOSTKI - MURSK
GMINA WŁOCŁAWEK - CZĘŚĆ B
SKALA 1:100/1000

Investycja:	PROJEKTOWANIE I BUDOWA DROGI GMINNEJ MOSTKI - MURSK
Investor:	GMINA WŁOCŁAWEK - UL. KRÓLEWSKA 7
Nazwa rys:	PROFIL PODŁUŻNY - CZĘŚĆ B
Projektant:	mgr inż. URSZULA WĘDRZERSKA
Nr rys:	3.2
Skala:	1:100/1000

12.2009