

MAPA DO CELÓW PROJEKTOWYCH

Skala 1:500

województwo kujawsko-pomorskie
powiat włocławski

gmina 041813_2 Włocławek

Mapa aktualna na dzień: 23.06.2018 r.

GGN. 6640. 1748. 2018

układ współrzędnych: PL-2000

układ wysokościowy: Kronsztadt 60

obręb 0018 Modzerowo

dz. nr 346 wg zakresu

sekcje 6.182.31013.3, 6.182.31013.4, 6.182.31014.3

GEODEZJA
Małgorzata Szymańska
tel. 604 750 291
87-800 Włocławek, ul. Reja 7/6 lok. 24
NIP 8881242516 REGON 910860540


Powinno się, że niniejszy dokument został opracowany w wyniku prac geodezyjnych i kartograficznych, których rezultaty zawiera operat techniczny wydany do druku w formie materiału parawanowego z załącznikami geodezyjnymi i kartograficznymi.	STAROSTA WŁOCŁAWSKI
Organ prowadzący państwowy urząd geodezyjny i kartograficzny	10.08.2018 - 14.58
Identyfikator ewidencyjny materiału z załącznikami technicznymi	10.07.2018
Data wydania operatu technicznego do ewidencji mapowego zasobu	2018-07-11
Imię, nazwisko i podpis reprezentującego organ	Z up. Szymańska

Małgorzata Szymańska
Kierownik PODGiK

Nie wolno używać w terenie innych niż wskazanych na niniejszej mapie urządzeń pomiarowych, które nie były używane do inwentaryzacji lub o której brak jest informacji w mapach historycznych.

DO SPORZĄDZENIA MAPY DO CELÓW PROJEKTOWYCH WYKORZYSTANO ZBIORY PZGK DOTYCZĄCE BAZY GCB

MAPA DO CELÓW PROJEKTOWYCH NIE ZAWIERA ZASIĘGU I RODZAJU SŁUŻEBNOŚCI GRUNTOWYCH.

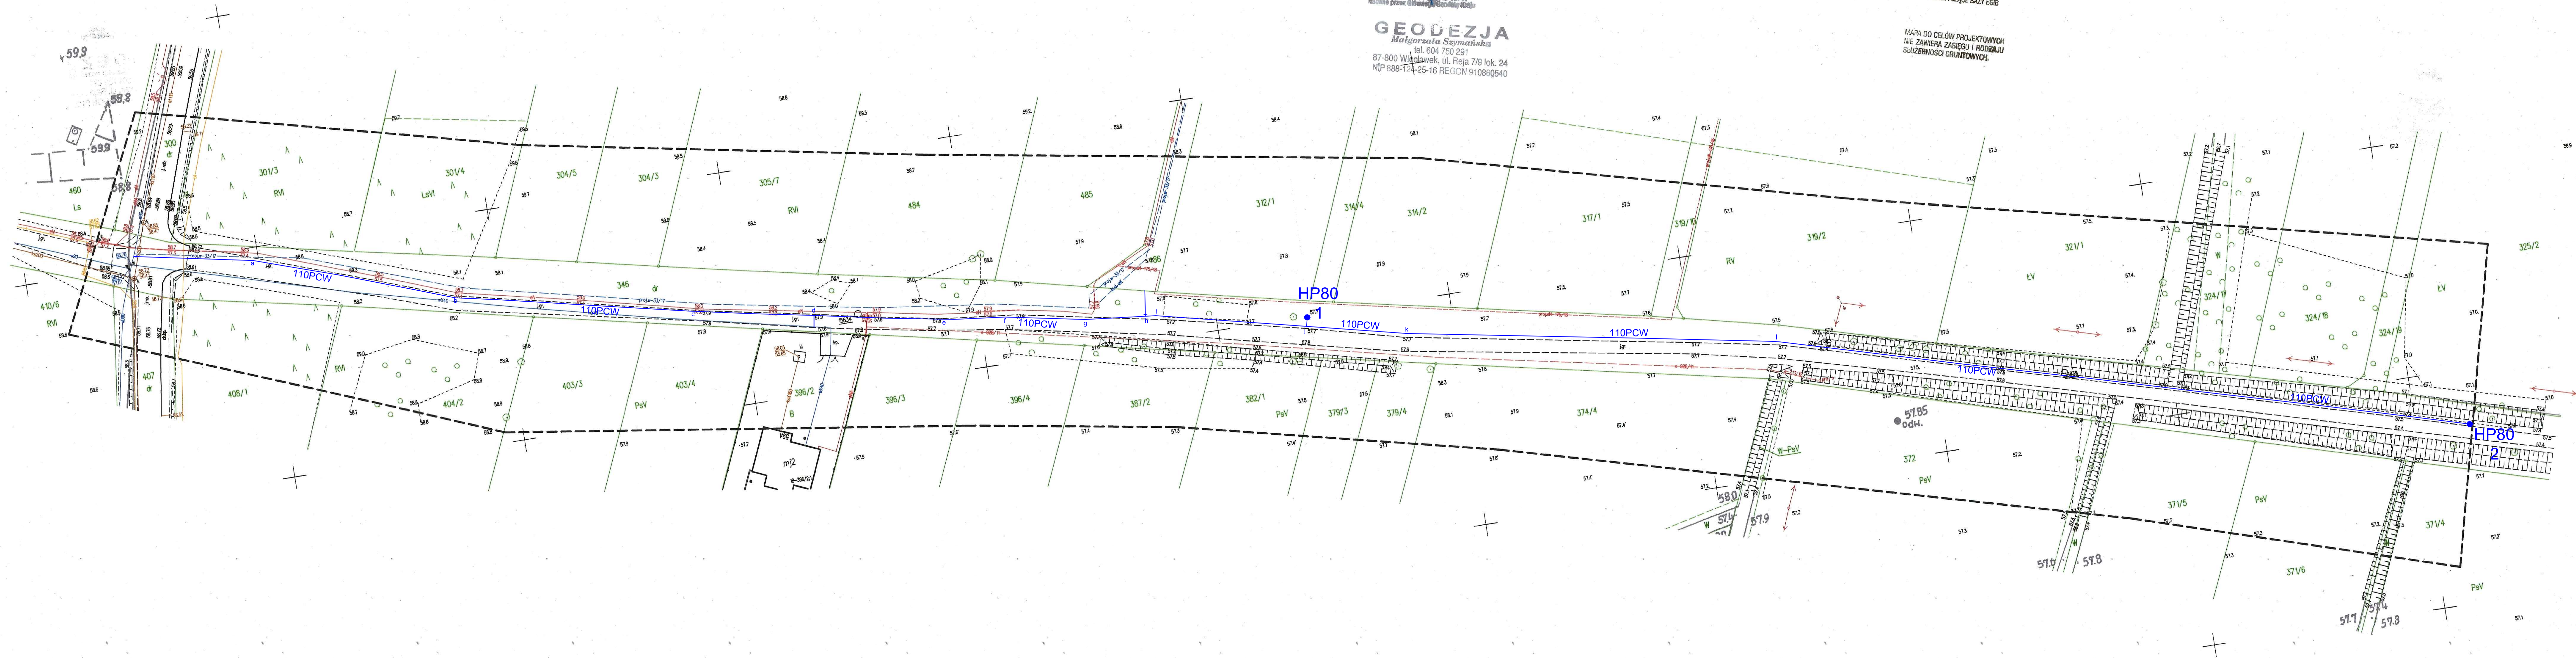

UWAGA!

Na skrzyżowaniu sieci wodociągowej z siecią energetyczną na kablach zabudować dwudzielne rury osłonowe Arola

OŚWIADCZENIE

Oświadczam, że mapa do celów proekjektowych jest aktualna na dzień sporządzenia projektu budowlanego

INWESTOR	
GMINA WŁOCŁAWEK	
ZESPÓŁ PROJEKTOWY	
PROJEKTANT	PODPIS
mgr inż. Krzysztof Sikorski KUP/0073/POWS/07	
SPRAWDZAJĄCY	PODPIS
mgr inż. Alicja Dembowska UA-V-7342-5/6/98 Wk	
PROJEKT	
BUDOWA SIECI WODOCIĄGOWEJ W MIEJSCOWOŚCI MODZEROWO dz. nr 346 Obręb MODZEROWO	
STADIUM	
PROJEKT BUDOWLANY	
BRANŻA	
SANITARNIA	
TYTUŁ RYSUNKU	
PLAN SITUACYJNO-WYSOKOŚCIOWY	
DATA WYDANIA	01.08.2018 ROK
NR RYSUNKU	
P.B. 01	
SKALA	
1:500	