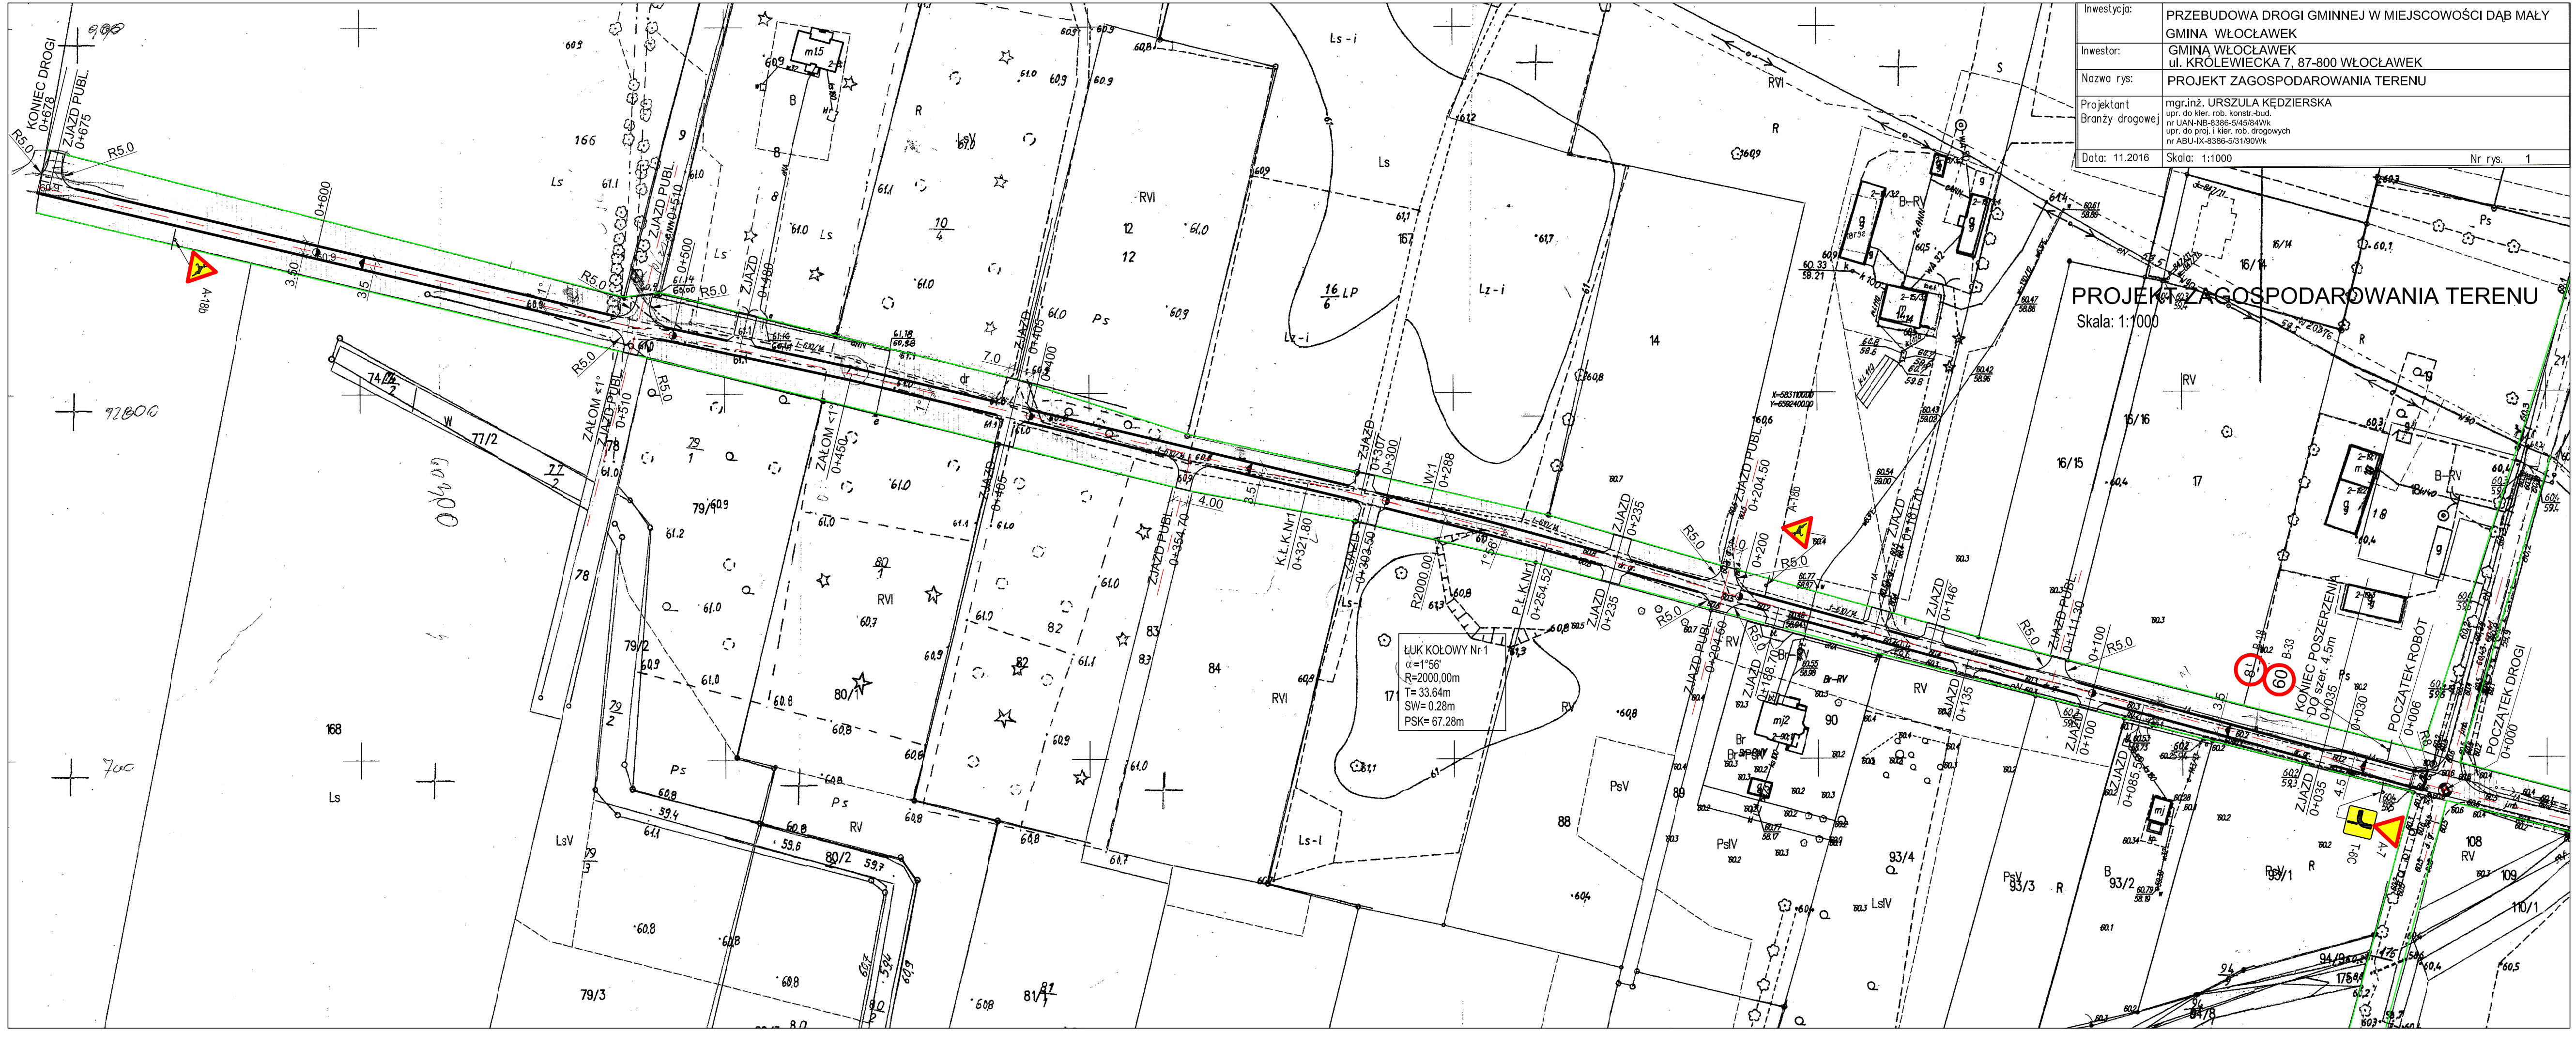
PROJEKT ZAGOSPODAROWANIA TERENU
Skala: 1:1000
ŁUK KOŁOWY Nr 1
α =1°56'
R=2000,00m
T= 33,64m
SW= 0,28m
PSK= 67,28m
KONIEC DROGI 0+678
ZJAZD PUBL. 0+675
ZJAZD PUBL. 0+510
ZJAZD PUBL. 0+500
ZJAZD 0+480
ZJAZD 0+405
ZJAZD PUBL. 0+510
ZJAZD PUBL. 0+354,70
ZJAZD 0+307
ZJAZD 0+235
ZJAZD PUBL. 0+204,50
ZJAZD PUBL. 0+114,50
ZJAZD 0+100
ZJAZD 0+085
ZJAZD 0+035
ZJAZD 0+146
ZJAZD 0+135
ZJAZD 0+200
ZJAZD 0+176,70
ZJAZD PUBL. 0+188,70
ZJAZD PUBL. 0+204,60
ZJAZD PUBL. 0+254,52
ZJAZD PUBL. 0+321,80
ZJAZD PUBL. 0+363,50
ZJAZD PUBL. 0+408,50
ZJAZD PUBL. 0+510
ZJAZD PUBL. 0+500
ZJAZD PUBL. 0+600
ZJAZD PUBL. 0+675
ZJAZD PUBL. 0+678
ZALOM 41° 0+450
ZALOM 41° 0+510
KONIEC POSZERZENIA DO szer. 4,5m 0+035
POCZĄTEK ROBÓT 0+006
POCZĄTEK DROGI 0+000
KONIEC DROGI 0+678
IW-1 0+288
K.Ł.K.Nr1 0+321,80
P.Ł.K.Nr1 0+254,52
R2000,00
R5,0
Ls - i
Lz - i
Ls-I
RVI
RV
PsV
LsV
Ps
Ls
B-RV
Br-RV
Inwestycja: PRZEBUDOWA DROGI GMINNEJ W MIEJSCOWOŚCI DĄB MAŁY GMINA WŁOCŁAWEK
Inwestor: GMINA WŁOCŁAWEK ul. KRÓLEWIECKA 7, 87-800 WŁOCŁAWEK
Nazwa rys: PROJEKT ZAGOSPODAROWANIA TERENU
Projektant Branży drogowej: mgr.inż. URSZULA KĘDZIERSKA upr. do kier. rob. konstr.-bud. nr UAN-NB-8386-5/45/84Wk upr. do proj. i kier. rob. drogowych nr ABU-IX-8386-501/90Wk
Data: 11.2016
Skala: 1:1000
Nr rys. 1