


Elewacja frontowa1 ▼

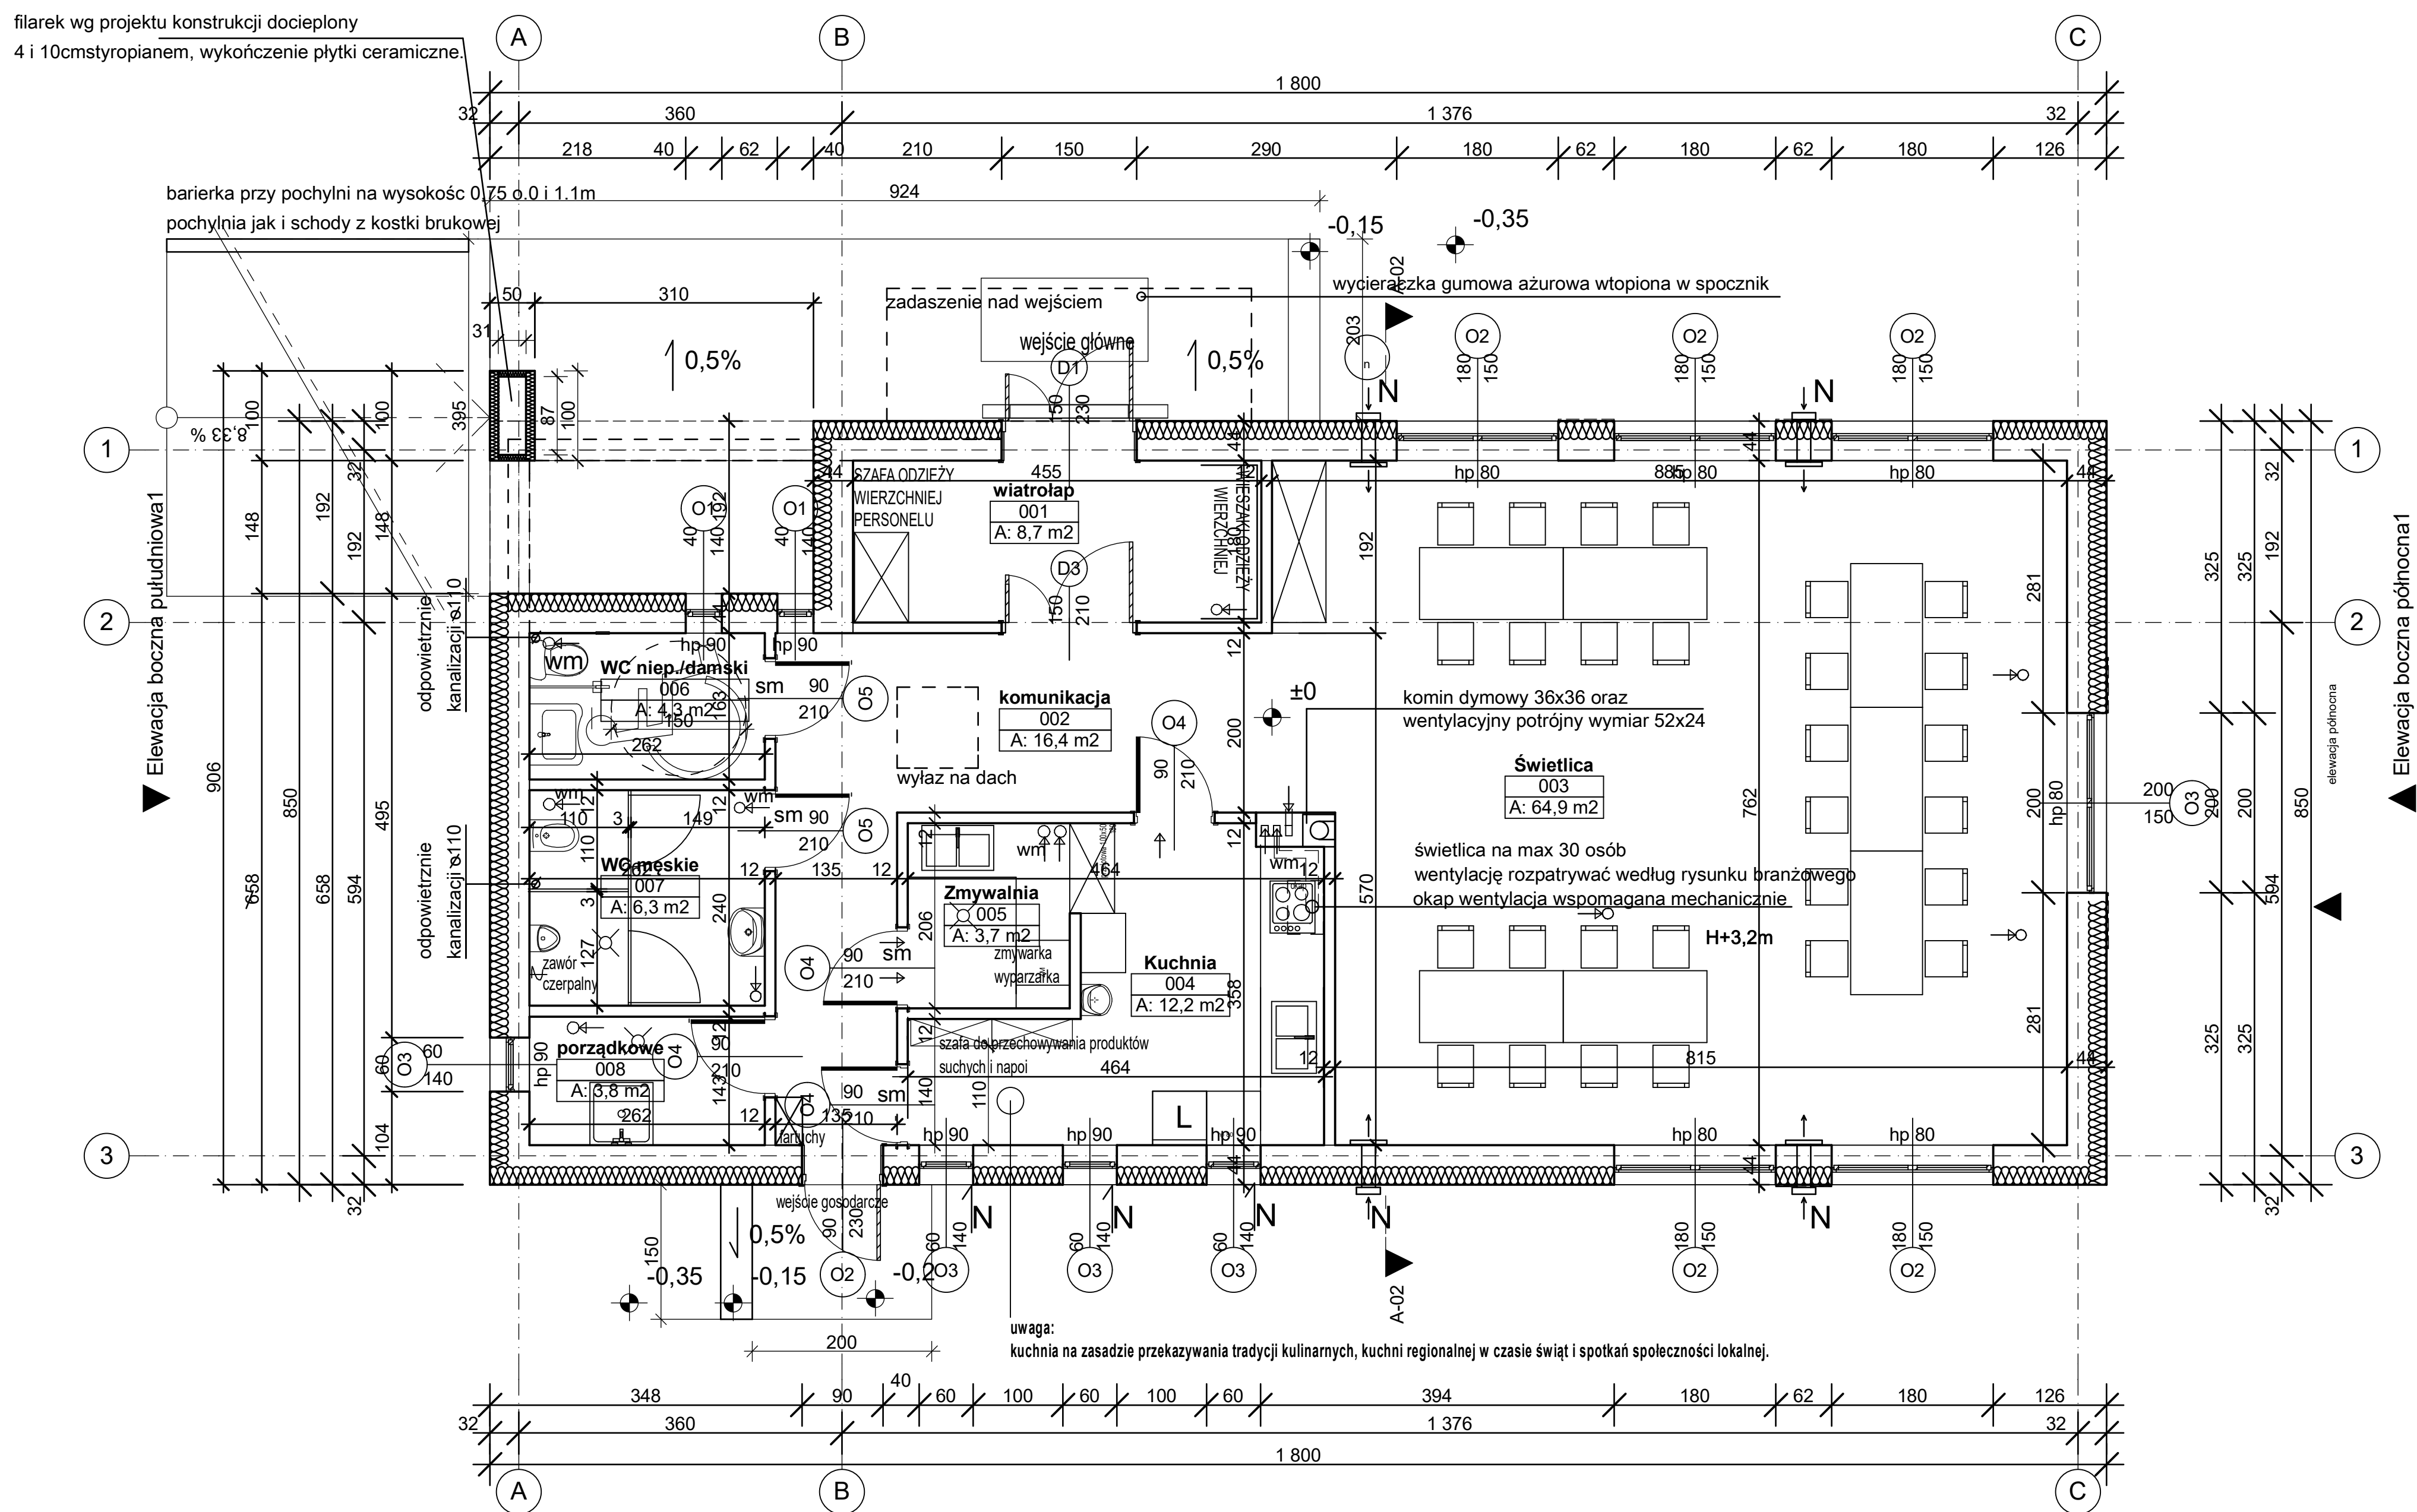

Elewacja tylna1 ▲

***rzut parteru***

Zastawienie Pomieszczeń			
Numer pomieszczenia	Nazwa pomieszczenia	Rodzaj posadzki	Powierzchnia
001	waliozp	<Rodzaj posadzki>	8,7
002	kumunikacja	<Rodzaj posadzki>	16,4
003	Świetlica	<Rodzaj posadzki>	85,0
004	Kuchnia	<Rodzaj posadzki>	12,2
005	Zywniarnia	<Rodzaj posadzki>	3,7
006	WC niep./damski	<Rodzaj posadzki>	4,3
007	WC męskie	<Rodzaj posadzki>	6,3
008	porządkowe	<Rodzaj posadzki>	3,8
			<b>120,4 m2</b>

1. Wykonywanie robót należy wykonywać zgodnie z Polskimi Normami, "Wzruskami technicznymi wykonania i odbioru robót, budowlano-montażowych opracowanymi przez Instytut Techniki Budowlanej oraz zasadami wiedzy i sztuki budowlanej".
2. Dopuszcza się zastosowanie materiałów zamiennych pod warunkiem, że posiadają one cechy nie gorsze jakościowo i technicznie od wskazanych w projekcie, a także pod warunkiem uzyskania zgody projektanta.
3. Każdy element projektowy należy rozpatrywać w kontekście wszystkich rysunków, które do tego elementu się odnoszą z uwzględnieniem wszystkich informacji opisowych i zasad sztuki budowlanej.
4. Brak wskazania na rysunku technicznym elementu, którego zastosowanie wynika ze znanych lub powszechnie przyjętych rozwiązań w zakresie sztuki budowlanej nie zwalnia wykonawcy z konieczności skalkulowania i zastosowania takiego elementu w porozumieniu z inwestorem, a także z projektantem i na jego zgodę.
5. W przypadku jakiegokolwiek rozbieżności w dokumentacji należy konsultować się z projektantem.
6. Wszelkie materiały użyte w projekcie, rozwiązania techniczne i urządzenia muszą odpowiadać normom bezpieczeństwa, p. i h.p. posiadać odpowiednie atesty i aprobaty do stosowania w budownictwie.
7. Zgodnie z art. 22 ust.2 z dnia 7 lipca 1994 roku Prawo Budowlane (tj. Dz. U. z 2003 roku Nr 207 poz. 2016 z późniejszymi zmianami) kierownik budowy na obowiązek realizacji obiektu zgodnie z obowiązującymi przepisami i sztuką budowlaną.
8. Wszelkie prawa zastrzeżone. Kopiowanie, reprodukcowanie i rozpowszechnianie bez zgody autora projektu zabronione.

sm - drzwi z samozamykaczem

wm - wentylacja mechaniczna

N -okna z nawietrznikiem

☐ N-nawietrzak z grzałką

Biuro Projektów  
**"SOBCZAK"**  
Sławomir Sobczak  
tel. 730 100 636

ul. Rysia 4b/15  
87 - 800 Wrocław

Tytuł projektu: **BUDOWA ŚWIETLICY WIEJSKIEJ W  
DĘBICACH**  
DZ. NR 32/41, DEBICE, LUDWINOWO

Adres obiektu: DĘBICE DZ. NR 32/41, OBREB 0014  
LUDWINOWO, GMINA WŁOCŁAWEK

Inwestor:	<p>GMINA WŁOCLAWEK</p> <p>87 - 800 WŁOCLAWEK</p> <p>UL. KRÓLEWIECKA 7</p>
-----------	---------------------------------------------------------------------------

Tytuł: **rzut parteru**

Opracował:	mgr inż. Sławomir Sobczak	
------------	---------------------------	--

Projektant:	mgr inż. arch. Joanna Adamska	
-------------	-------------------------------	--

	nr upr. KPOKK IA 59/2009	
<b>Sprawdzający:</b>	mgr inż. arch. Bartłomiej Bąbiński	

	nr upr. KPOKK IA 18/2005	
NR PROJEKTU:	DATA:	SKALA:

	15 maja 2020	1:50
--	--------------	------

BRANŻA: <b>ARCHITEKTURA</b>	ETAP: <b>PROJEKT BUDOWLANY</b>	RYS. NR <b>2A</b>
--------------------------------	-----------------------------------	----------------------