KOPIA MAPY ZASADNICZEJ

Skala 1:1000

Jednostka ewidencyjna : 041813_2 Włocławek
Obręb ewidencyjny : 0012 Kruszyn
Numer działki ewid. : 65/19
Identyfikator zgłoszenia : GGN.6642. 3406.2020

Układ współrzędnych płaskich prost.: 2000 Układ wysokościowy: Kronsztadt 60
Geodezyjny układ odniesienia PL–ETRF2000
Godło mapy: X = 5827318.38 Y = 6566461.16 współrzędne lewego dolnego narożnika ramki

Uwaga: Mapa nie może służyć do celów projektowych

Poświadcza się zgodność niniejszej kopii z treścią materiału państwowego zasobu geodezyjnego i kartograficznego	
Organ prowadzący państwowy zasób geodezyjny i kartograficzny	STAROSTA WŁOCŁAWSKI
Nazwa materiału zasobu	kopia mapy zasadniczej
Identyfikator ewidencyjny materiału zasobu	GGN.6642. 3406.2020
Data wykonania kopii	29.10.2020
Imię, nazwisko i podpis osoby reprezentującej organ	Z up. Starosty Anna Ryniec Podinspektor Anna Ryniec

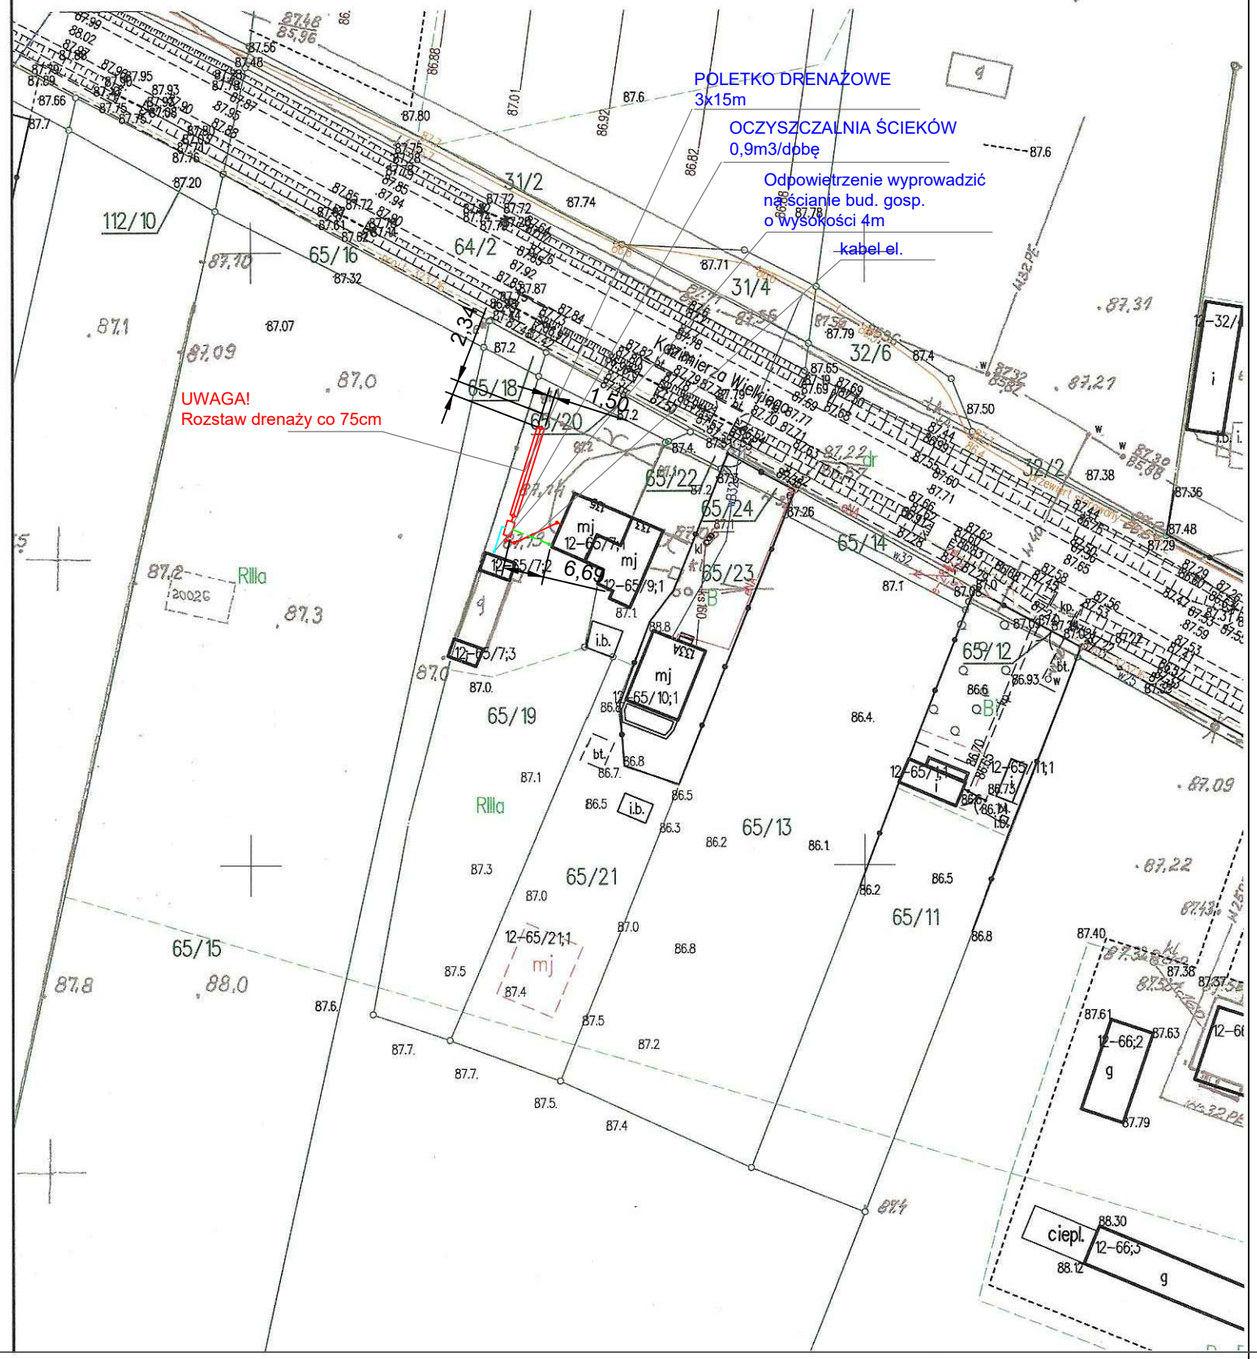

SACORE

5

INWESTOR

GMINA WŁOCŁAWEK

ZESPÓŁ PROJEKTOWY

PROJEKTANT	PODPIS
mgr inż. Krzysztof Sikorski KUP/0073/POWS/07	

PROJEKT

Budowa przydomowej oczyszczalni ścieków

87-853 Kruszyn, ul.Kaniewska 3
dz. nr ewid. 41
Obręb Kruszyn, Gmina Włocławek

STADIUM

PROJEKT BUDOWLANY

BRANŻA

SANITARNA

TYTUŁ RYSUNKU

PLAN
SYTUACYJNO-WYSOKOŚCIOWY

DATA WYDANIA	19.10.2020 ROK

NR RYSUNKU

P B . 0 1

PRAWA AUTORSKIE ZASTRZEŻONE. NINIEJSZY PROJEKT JEST PRZEDMIOTEM PRAWA AUTORSKIEGO I CHRONIONY JEST AUTORSKIMI PRAWAMI OSOBISTYMI I AUTORSKIMI PRAWAMI MAJĄTKOWYMI JAKO "UTWÓR ARCHITEKTONICZNY, ARCHITEKTONICZNO-URBANISTYCZNY, URBANISTYCZNY" NA PODSTAWIE USTAWY Z DN.4.02.1994r O PRAWIE AUTORSKIM I PRAWACH POKREWNYCH (Dz.U.nr 80 z 2000r, poz.904).

SKALA 1:1000